


### OBJAŚNIENIA:

- instalacja wentylacji mechanicznej - nawiew
- instalacja wentylacji mechanicznej - wywiew
- nawiewniki i wywiewniki sufitowe

### UWAGA:

Lokalizację centrali dachowej na etapie projektu należy zweryfikować tak, aby zintegrowana czerpnia powietrza znajdowała się w odległości nie mniejszej niż 6 m od wywiewek kanalizacji sanitarnej i 10 m od wyrzutni powietrza innych układów wentylacji zabudowanych w budynku. Jednocześnie wyrzutnia powietrza powinna znajdować się w odległości nie mniejszej niż 3 m od krawędzi dachu, poniżej której znajdują się okna, oraz w odległości nie mniejszej niż 10 m od czerpni powietrza istniejących układów wentylacji mechanicznej.

### LOKALIZACJA CENTRALI WENTYLACYJNEJ NA DACHU BUDYNKU 1:1000

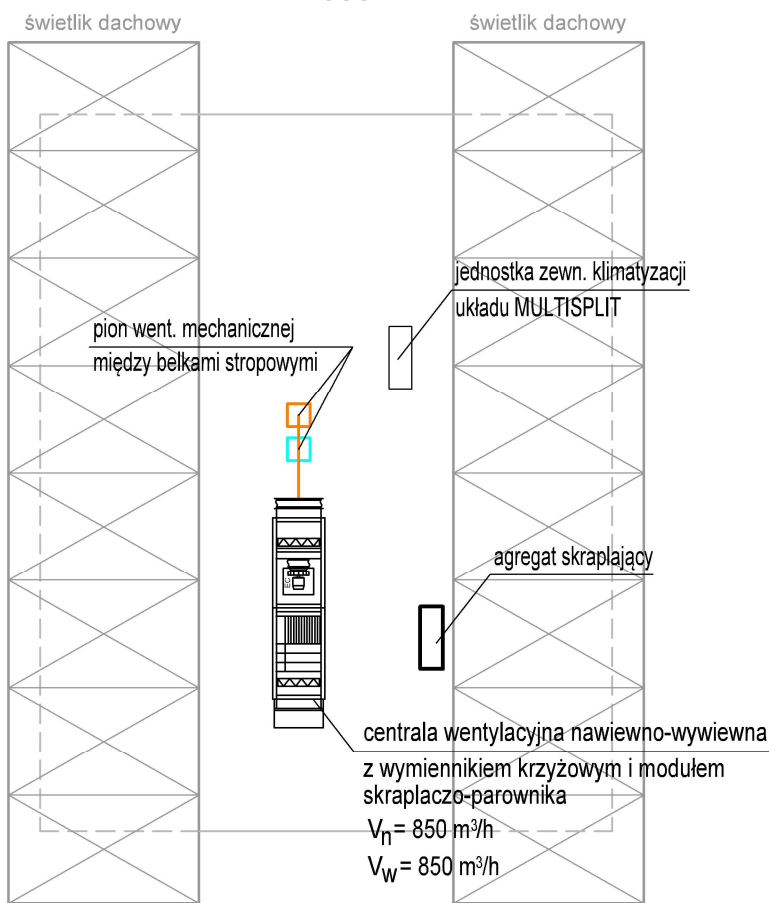

jednostka projektowa:  
PRACOWNIA PROJEKTOWA  
"ZIBI"  
Joanna Prucnal  
ul. Karola Miarki 13,  
44-280 Rydułtowy

branża:  
SANITARNA

zamawiający:  
Powiat Raciborski  
Plac Stefana Okrzei 4  
47-400 Racibórz

projektanci:  
mgr inż. Bartłomiej Michalaszek  
upr. nr MAP/0481/PBS/19

mgr inż. Kamil Thiel

temat:  
PROGRAM  
FUNKCJONALNO-UŻYTKOWY DLA  
ZADANIA "Zintegrowany rozwój  
szkolnictwa branżowego w powiecie  
raciborskim w kierunku regionalnych  
inteligentnych specjalizacji – zakres  
w Centrum Kształcenia Zawodowego  
i Ustawicznego nr 2 „Mechanik” w  
Raciborzu przy ulicy Zamkowej 1”

ul. Zamkowa 1,  
47-400 Racibórz;

nazwa rysunku:  
Pomieszczenie B49 – instalacja  
wentylacji mechanicznej

data:  
VII 2025r.

skala:  
1:50

nr rys.:  
IS.03

nr str.:  
87