


KOPIA MAPY ZASADNICZEJ
Skala 1:1000

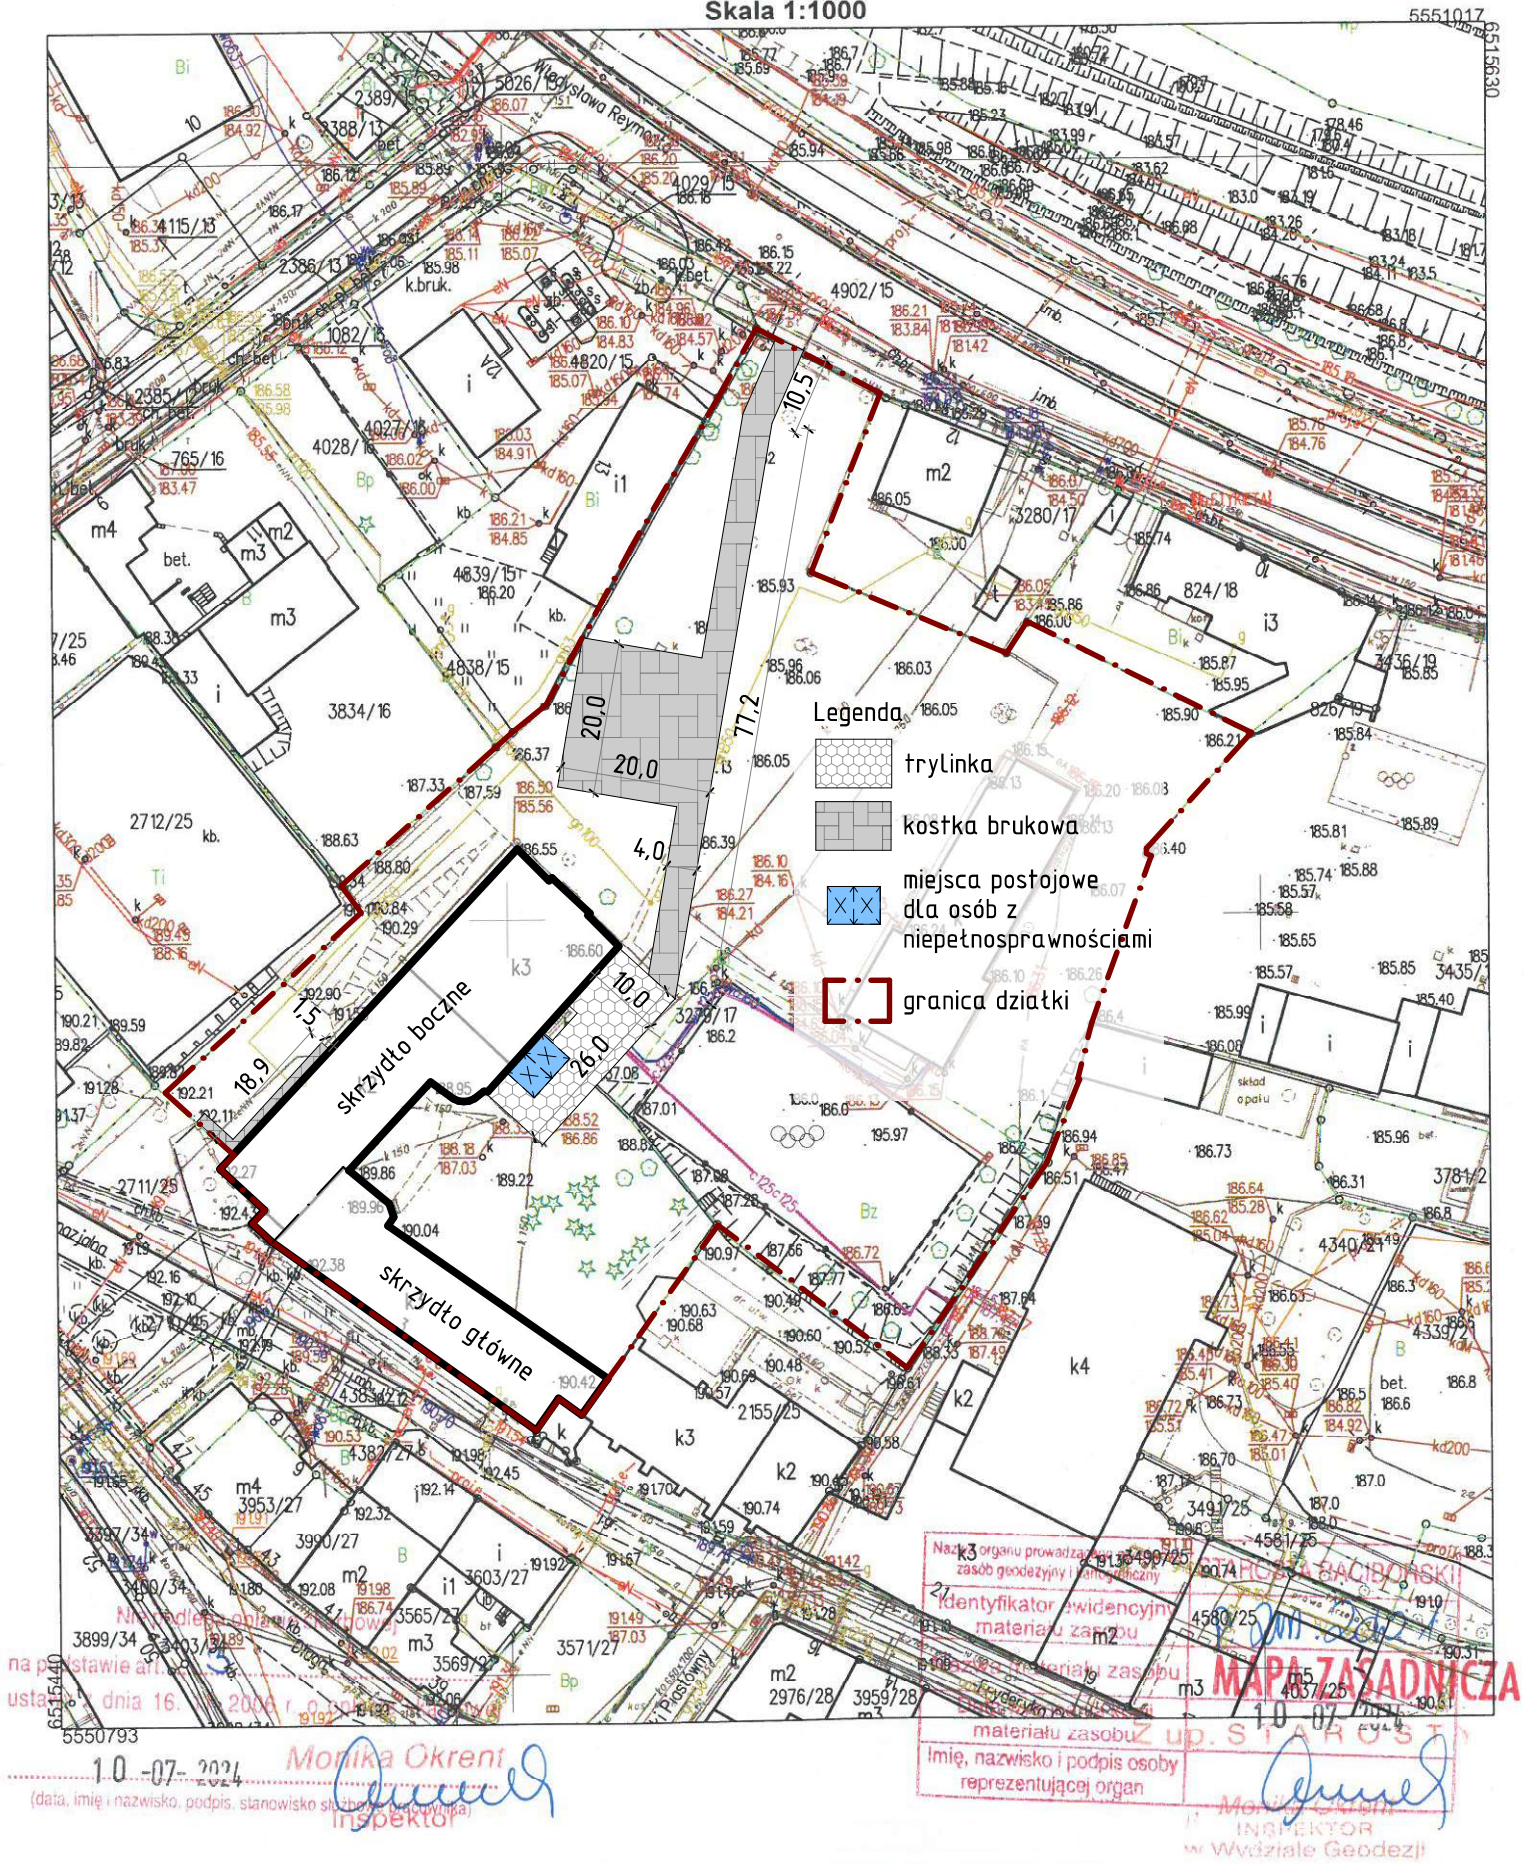

| | | | |
|--|--------|----------|----------|
| jednostka projektowa: | | | |
| smart | | | |
| ul. Odrodzenia 5, 47-470 Wojnowice | | | |
| branża: | | | |
| ARCHITEKTONICZNO-BUDOWLANA | | | |
| zamawiający: | | | |
| Powiat Raciborski | | | |
| Plac Stefana Okrzei 4 47-400 Racibórz | | | |
| projektanci: | | | |
| mgr inż. arch. Bernard Łopacz upr. nr 171/91/OP | | | |
| temat: | | | |
| PROGRAM FUNKCJONALNO-UŻYTKOWY DLA ZADANIA "ZINTEGROWANY ROZWÓJ SZKOLNICTWA BRANŻOWEGO W POWIECIE RACIBORSKIM W KIERUNKU REGIONALNYCH INTELIGENTNYCH SPECJALIZACJI - ZAKRES W ZESPOLE SZKÓŁ EKONOMICZNYCH W RACIBORZU PRZY ULICY GIMNAZJALNEJ 3 ul. Gimnazjalna 3, 47-400 Racibórz; dz. nr 3279/17 | | | |
| nazwa rysunku: | | | |
| PROJEKT ZAGOSPODAROWANIA TERENU | | | |
| data: | skala: | nr rys.: | nr str.: |
| VII 2025r. | 1:1000 | A.1.1 | |