


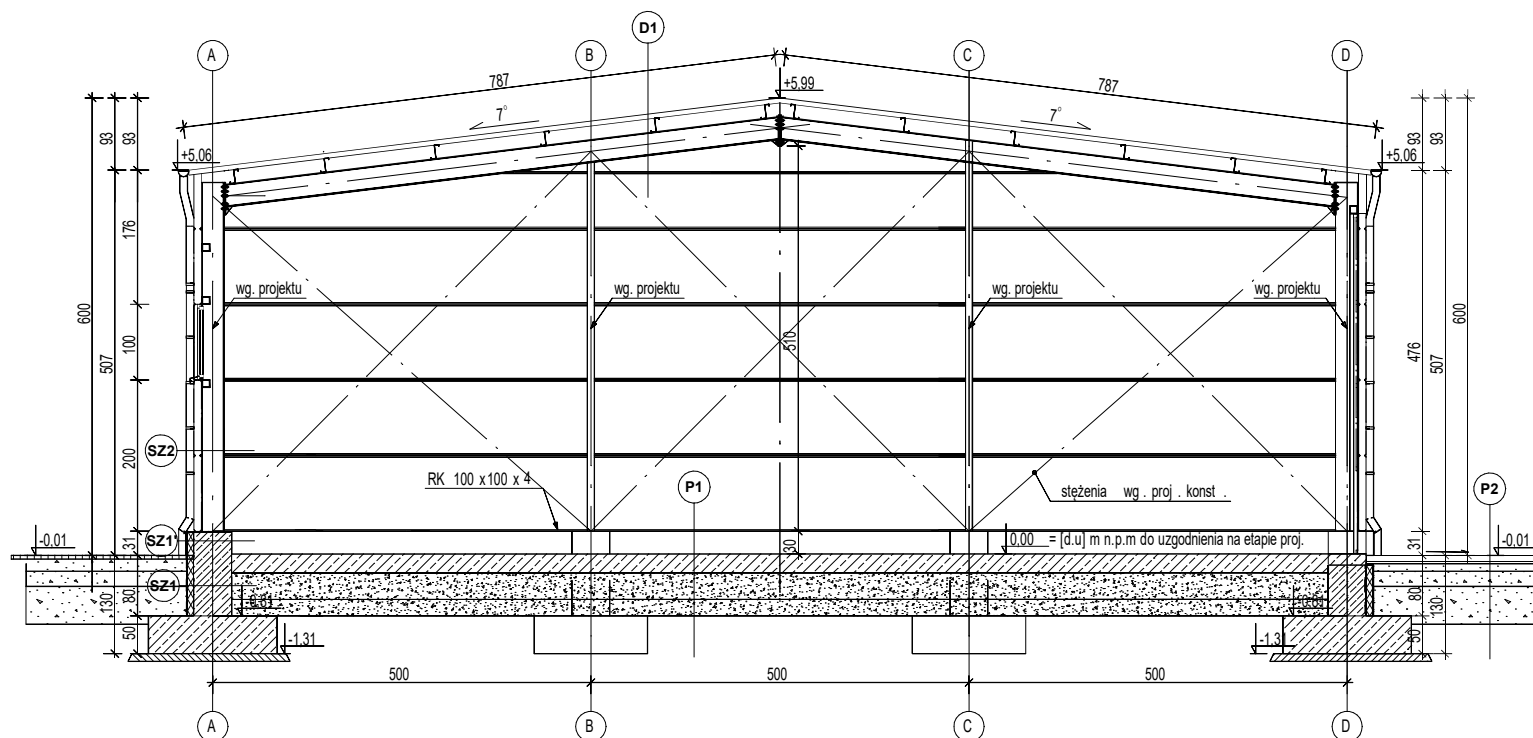

D1 Pokrycie dachu

- płyta warstwowa - wypełnienie pianką PIR lub wełną mineralną
- konstrukcja stalowa wg. projektu konstrukcji

P1 Podłoga na gruncie

- posadzka żywiczna przemysłowa epoksydowa gr. 5 mm
- płyta żelbetowa zbrojona siatką zbrojeniową/włóknem stalowym gr. 25 cm
- folia PE 0,3 mm na zakład (warstwa poślizgowa)
- geowłóknina sepracyjna
- podbudowa z kruszywa łamanego stabilizowanego mechanicznie 0/31,5 lub 0/63 gr. 35 cm
- grunt rodzimy zagęszczony

P2 Utwardzenie terenu

- kostka betonowa przemysłowa gr. 8 cm
- podsypka cementowo-piaskowa
- podbudowa zasadnicza z kruszywa łamanego 0/31,5 stabilizowanego gr. 10 cm
- podbudowa z kruszywa kamiennego łamanego 0/63 mm gr. 20cm
- nasyp z gruntu niewysadzinowego (żwir lub pospółka lub piasek gruby/średni/drobny) zagęszczony do wskaźnika zagęszczenia $I_s=0,97$ gr. ok. 50 cm

SZ 1 Ściana fundamentowa

- folia kubelkowa do poziomu gruntu
- izolacja -XPS gr. 10 cm
- hydroizolacja 2x masa asfaltowo -kauczukowa
- belka podwalinowa żelbetowa/ stopa fundamentowa -wg. proj. konstrukcji

SZ1' Ściana fundamentowa cokołowa

- wyprawa tynkarska - tynk cienkowarsztowy
- izolacja XPS gr. 10 cm
- hydroizolacja 2x masa asfaltowo-kauczukowa
- belka podwalinowa żelbetowa/stopa fundamentowa - wg. proj. konstrukcji
- tynk wewnętrzny cementowo -wapienny

SZ2 Ściana zewnętrzna

- płyta warstwowa - wypełnienie pianką PIR lub wełną mineralną
- konstrukcja stalowa wg. projektu konstrukcji

Nazwa inwestycji BUDOWA OBIEKTÓW MAGAZYNOWYCH NA POTRZEBY OCHRONY LUDNOŚCI I OBRONY CYWILNEJ (POWIATOWEJ BAZY ZAPEWNIĄCEJ ŁAŃCUCH DOSTAW) PRZY POWIATOWYM ZARZĄDZIE DRÓG W RACIBORZU			
Inwestor Powiat Raciborski 47-400 Racibórz, Plac Stefana Okrzei 4		Adres inwestycji Powiatowy Zarząd Dróg 47-400 Racibórz, ul. 1 Maja 3	
Projektant arch.	mgr inż. arch. Henrieta Woźniak	nr upr.	107/02
Projektant konstr.	mgr inż. Małgorzata Szalek	SLK9930/PBKb/21	
stadium PROGRAM FUNKCJONALNO - UŻYTKOWY	ID działki: 241101_1.0007.AR_3.1057/237 241101_1.0007.AR_3.4192/118	data 05.2026	arkusz
branża ARCHITEKTONICZNA KONSTRUKCYJNA	OBIEKT - HALA MAGAZYNOWA NR 2	skala 1:100	
tytuł rysunku PRZESZKÓR A-A			
pracownia architektury archi PROJEKT		nr rysunku PFU 2	