


KOPIA MAPY ZASADNICZEJ

Skala 1:500

Nie wszystkie dane ewidencyjne wykazane na niniejszej mapie spełniają wymagania dokładnościowe określone w przepisach prawa.

STAROSTA RACIBORSKI
Plac Stefana Okrzei 4
47-400 RACIBÓRZ

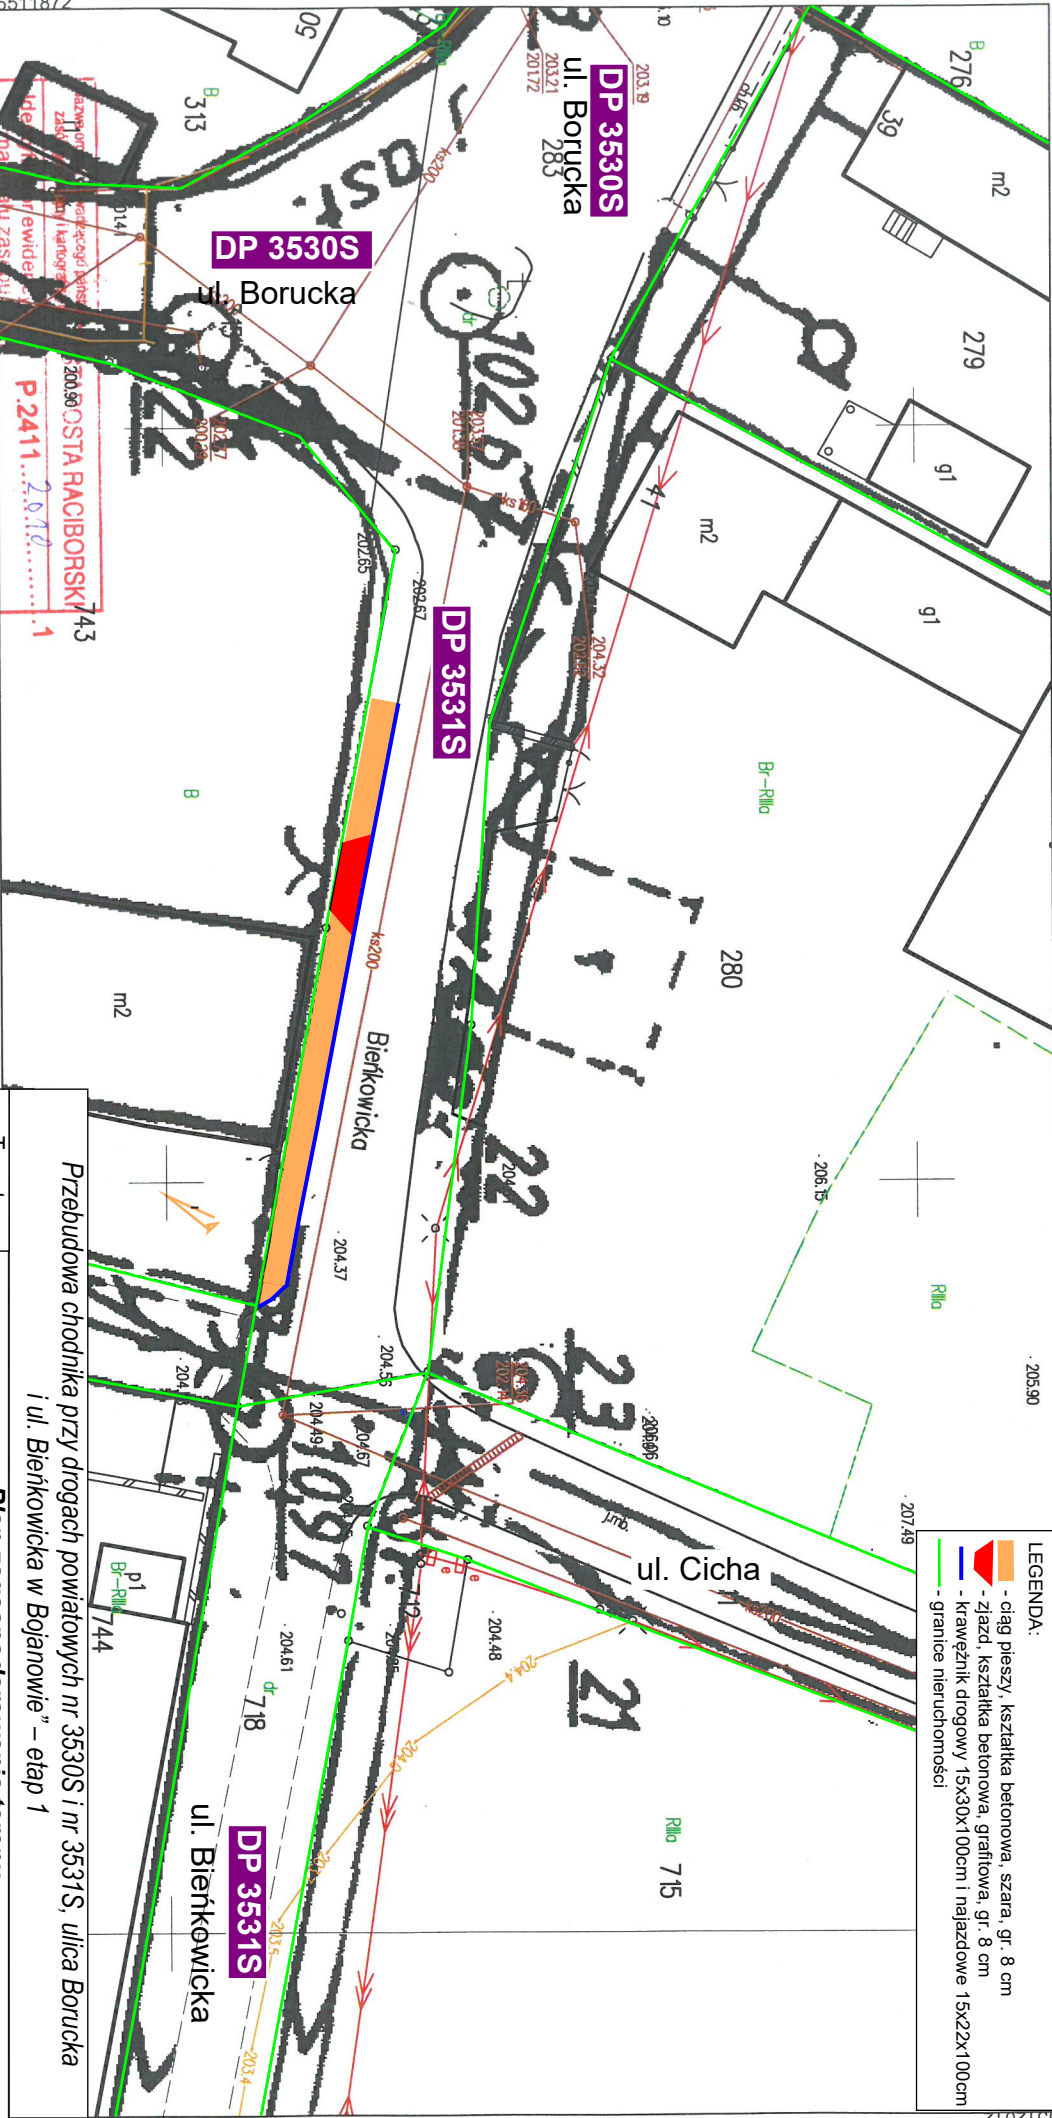

Nazwa materiału zasobu:	MAPA ZASADNICZA
Data wykonania kopii:	03-07-2026
Materiał zasobu:	03-07-2026
Imię, nazwisko i podpis osoby reprezentującej organ:	Lukasz Szlachetka INSPEKTOR w Wydziale Gospodarki

Przebudowa chodnika przy drogach powiatowych nr 3530S i nr 3531S, ulica Borucka i ul. Bieńkowska w Bojanowie – etap 1	
Temat:	Plan zagospodarowania terenu
Lokalizacja:	DP 3531S - ulica Bieńkowska, m. Bojanów, gmina Krzanowice, pow. raciborski
Inwestor:	Powiat Raciborski, Plac Stefana Okrzei 4, 47-400 Racibórz
Rysunek 2	Skala: 1 : 500
Data opracowania: lipiec 2026 r.	