


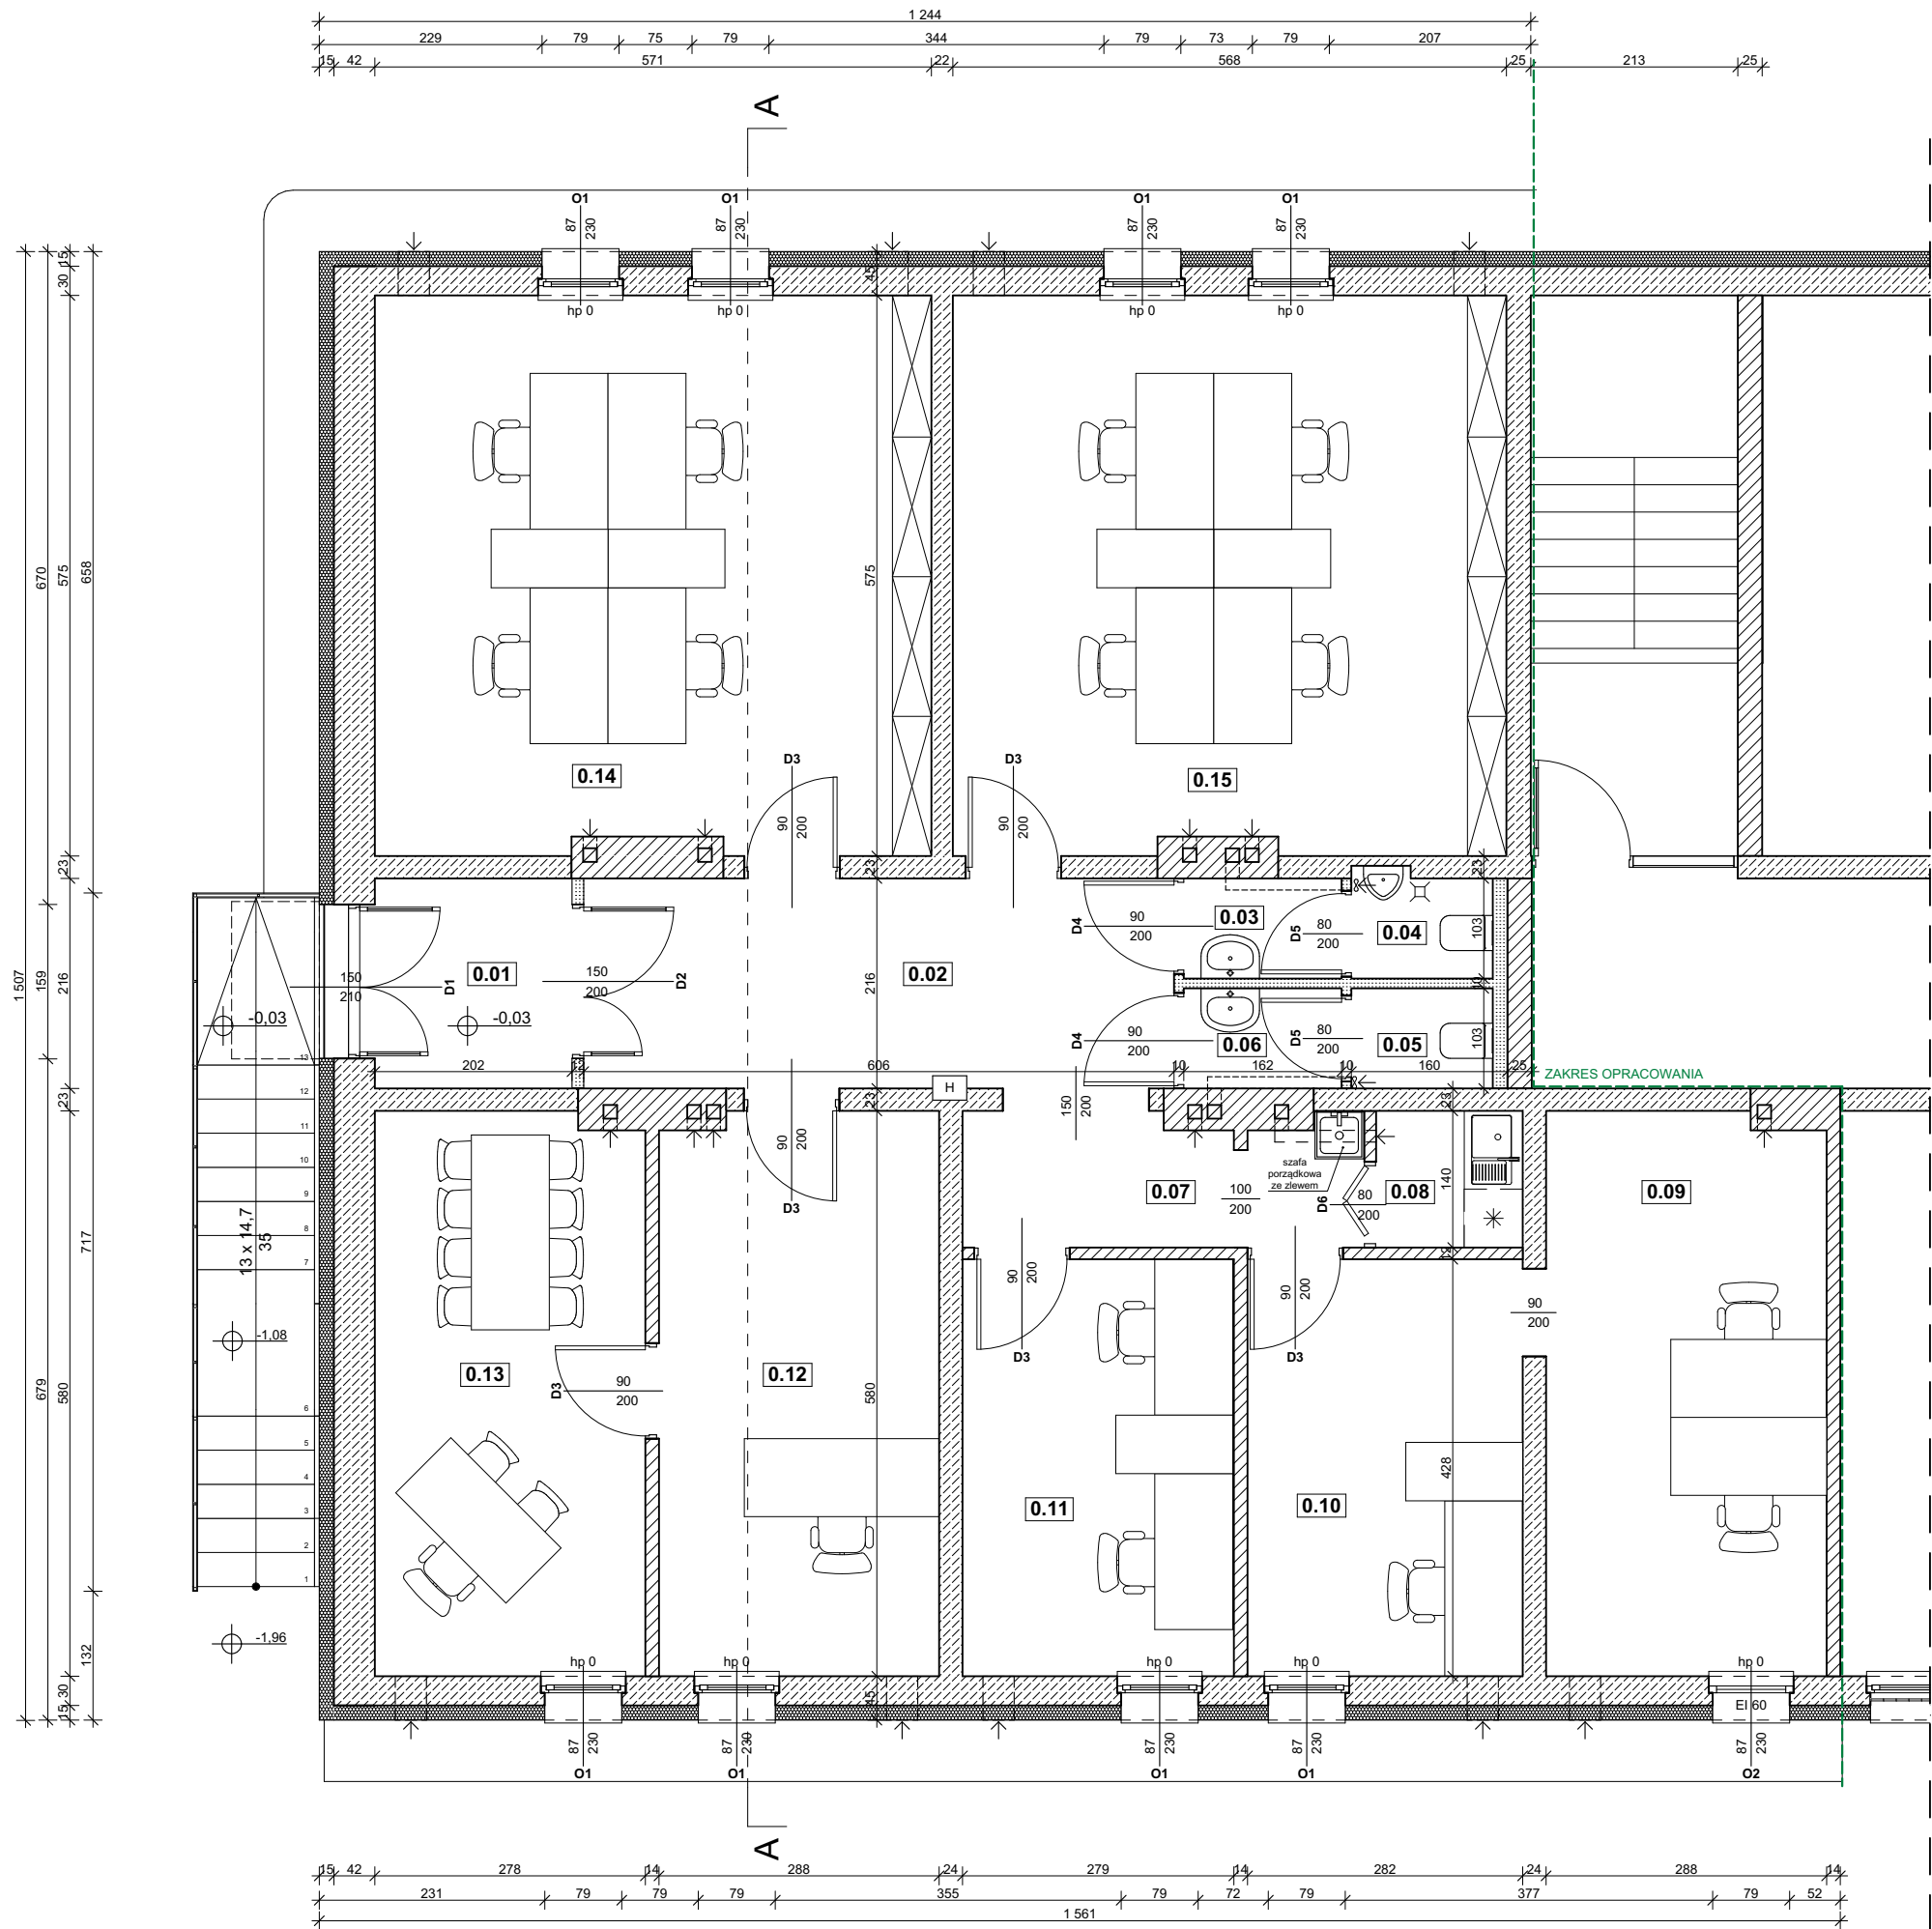

Zestawienie projektowanych pomieszczeń

Nr	Nazwa	Rodzaj posadzki	Pow. [m2]
0.01	Wiatrołap	wykł. obiektowa	4,45
0.02	Komunikacja	wykł. obiektowa	13,02
0.03	umywalnia męska	pł. ceramiczne	1,64
0.04	WC męski	pł. ceramiczne	1,60
0.05	WC damski	pł. ceramiczne	1,49
0.06	umywalnia damska	pł. ceramiczne	1,64
0.07	komunikacja	wykł. obiektowa	5,44
0.08	aneks kuchenny	wykł. obiektowa	2,11
0.09	pom. biurowe nr 1	wykł. obiektowa	16,55
0.10	pom. biurowe nr 2	wykł. obiektowa	12,30
0.11	pom. biurowe nr 3	wykł. obiektowa	11,92
0.12	sekretariat	wykł. obiektowa	16,55
0.13	gabinet dyrektora	wykł. obiektowa	15,97
0.14	pom. biurowe nr 4	wykł. obiektowa	32,67
0.15	pom. biurowe nr 5	wykł. obiektowa	32,56

169,91 m²

DWstudio architektury Dominika Woźniak
47-470 Wojnowice, ul. Rostka 28
tel. 0048/783707156 / dominikawnk@gmail.com
NIP 6392014890: REGON 369785535
www.dwstudioarch.pl

PROJEKT ROZBUDOWY BUDYNKU WRAZ ZE ZMIANĄ
SPOSOBU UŻYTKOWANIA CZĘŚCI BUDYNKU
ARCHIWUM NA CENTRUM USŁUG WSPÓLNYCH PRZY
UL. OPOLSKIEJ 5 W RACIBÓRZU

LOKALIZACJA:	ul. Opolska 5 Racibórz 47-400 dz. nr 115/1
INWESTOR:	Powiat Raciborski Plac Stefana Okrzei 4 Racibórz 47-400
PROJEKTANT:	mgr inż. arch. Henrieta Woźniak
OPRACOWANIE:	mgr inż. arch. Dominika Woźniak
RYSUNEK:	RZUT PARTERU, PROJEKT

SKALA: 1:75	DATA: CZERWIEC 2022	NR. 4
----------------	------------------------	----------