
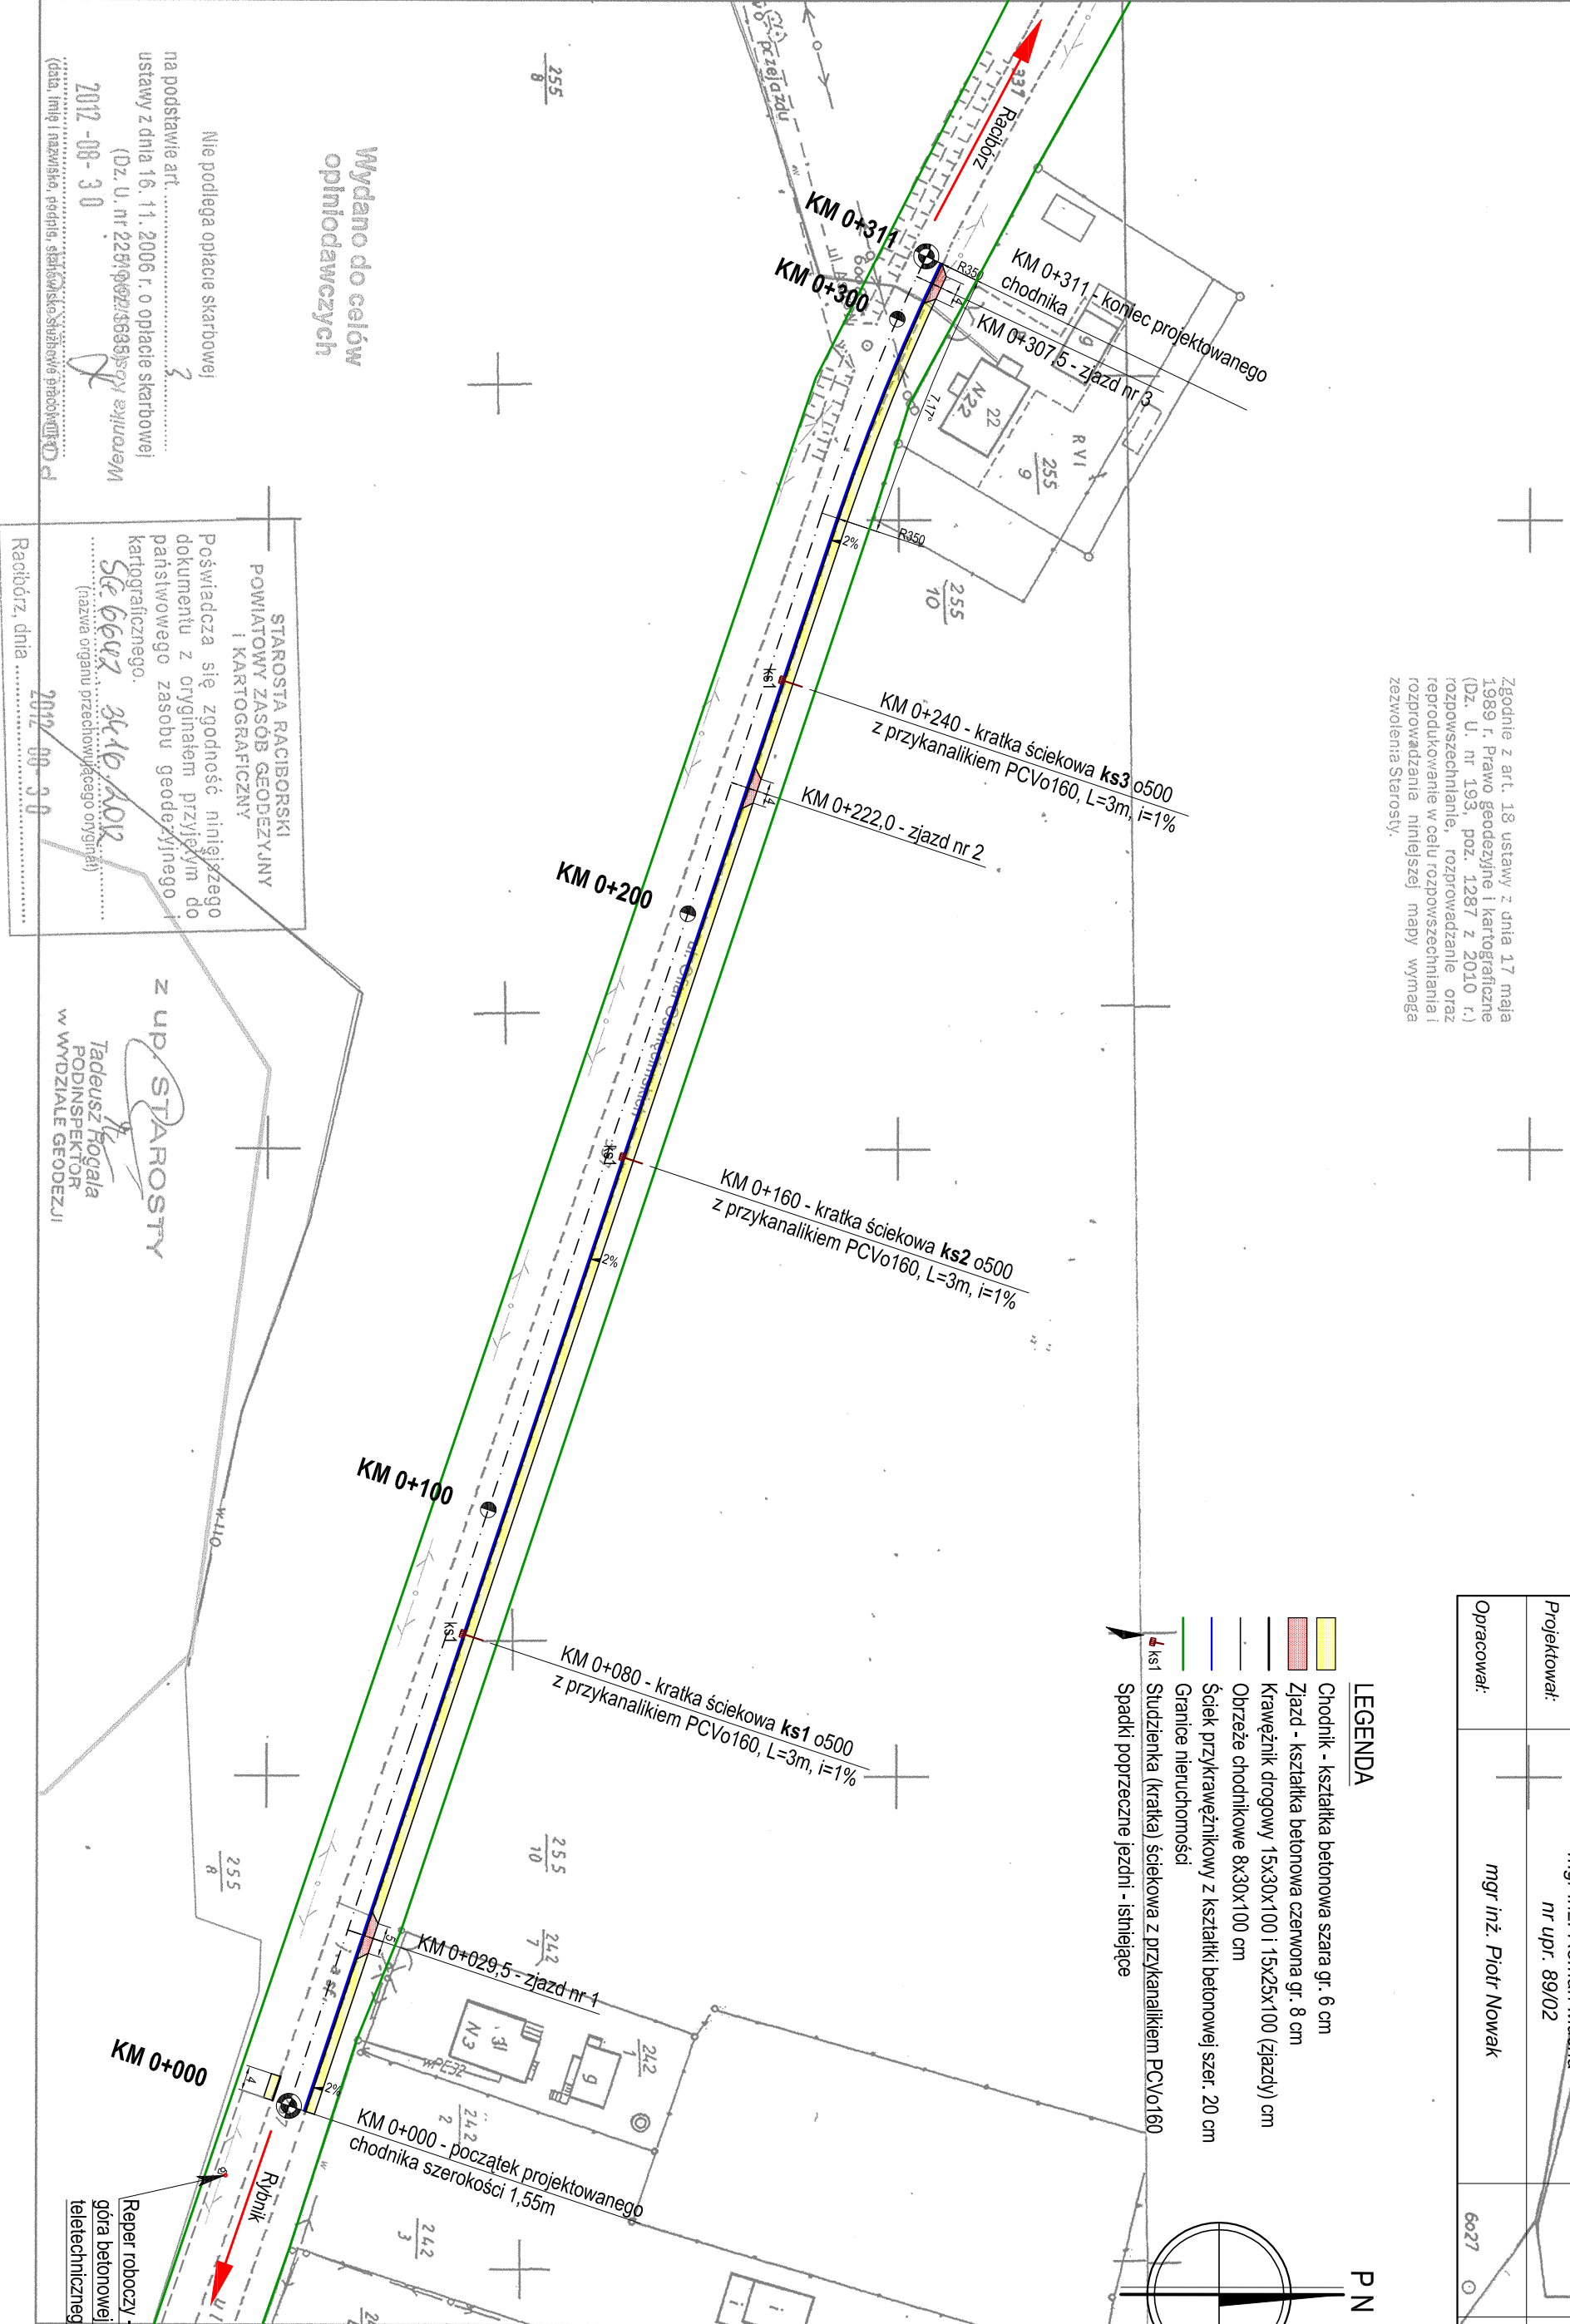


Zgodnie z art. 18 ustawy z dnia 17 maja 1989 r. Prawo geodezyjne i kartograficzne (Dz. U. nr 193, poz. 1287 z 2010 r.) rozpowszechnianie, rozprowadzanie oraz reprodukcowanie w celu rozpowszechniania i rozprowadzania niniejszej mapy wymaga zezwolenia Starosty.

Budowa (utwardzenie istniejącego ciągu pieszego) chodnika w ciągu DP 3536S		
Temat:	Plan zagospodarowania terenu - geometria	Skala 1:1000
Lokalizacja:	DP 3536S - ulica Ofiar Oświęcimskich, Górki Śląskie, pow. raciborski Gmina: Nędza	
Investor:	Powiatowy Zarząd Dróg w Raciborzu, ul. 1 Maja 3, 47-400 Racibórz	
Projektował:	mgr inż. Roman Mucha nr upr. 89/02	Rys nr 2
Opracował:	mgr inż. Piotr Nowak	Wrzesień 2012 R

LEGENDA

- Chodnik - kształtka betonowa szara gr. 6 cm
- Zjazd - kształtka betonowa czerwona gr. 8 cm
- Krawężnik drogowy 15x30x100 i 15x25x100 (zjazdy) cm
- Obrzeże chodnikowe 8x30x100 cm
- Ściek przykrawężnikowy z kształtki betonowej szer. 20 cm
- Granice nieruchomości
- Studzienka (kratka) ściekowa z przykanalikiem PCVo160
- Spadki poprzeczne jezdni - istniejące

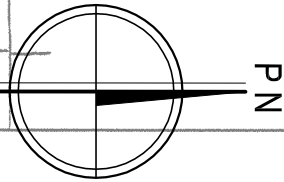

Wydano do celów
opiniodawczych

Nie podlega opłacie skarbowej
na podstawie art.
ustawy z dnia 16. 11. 2006 r. o opłacie skarbowej
(Dz. U. nr 228/poz. 3698) wykonanej
2012-08-30
(data, imię i nazwisko, podpis, stanowisko Starosty Raciborskiego)

STAROSTA RACIBORSKI
POWIATOWY ZASOBY GEODEZYJNY
I KARTOGRAFICZNY
Poświadczam się zgodność niniejszego
dokumentu z oryginałem przyjętym do
państwowego zasobu geodezyjnego i
kartograficznego.
SG.6642 3416.2012
(nazwa organu przechowującego oryginał)
Racibórz, dnia 2012-08-30

z up. STAROSTY
Tadeusz Rogala
PODINSPEKTOR
w WYDZIALE GEODEZJI

Reper roboczy - H=200,00m
góra betonowej podpory słupa
teletechnicznego