


| | | | |
|--------------|--|-----------------|---------------|
| Temat: | Plan zagospodarowania terenu - geometria | Gmina: Komowice | Skala: 1:1000 |
| Lokalizacja: | DP 3540S - ulica Główna, Kobyła; pow. raciborski | | |
| Inwestor: | Powiatowy Zarząd Dróg w Raciborzu, ul. 1 Maja 3, 47-400 Racibórz | | |
| Projektował: | mgr inż. Roman Mucha | | Rys nr 2 |
| Opracował: | mgr inż. Piotr Nowak | | |

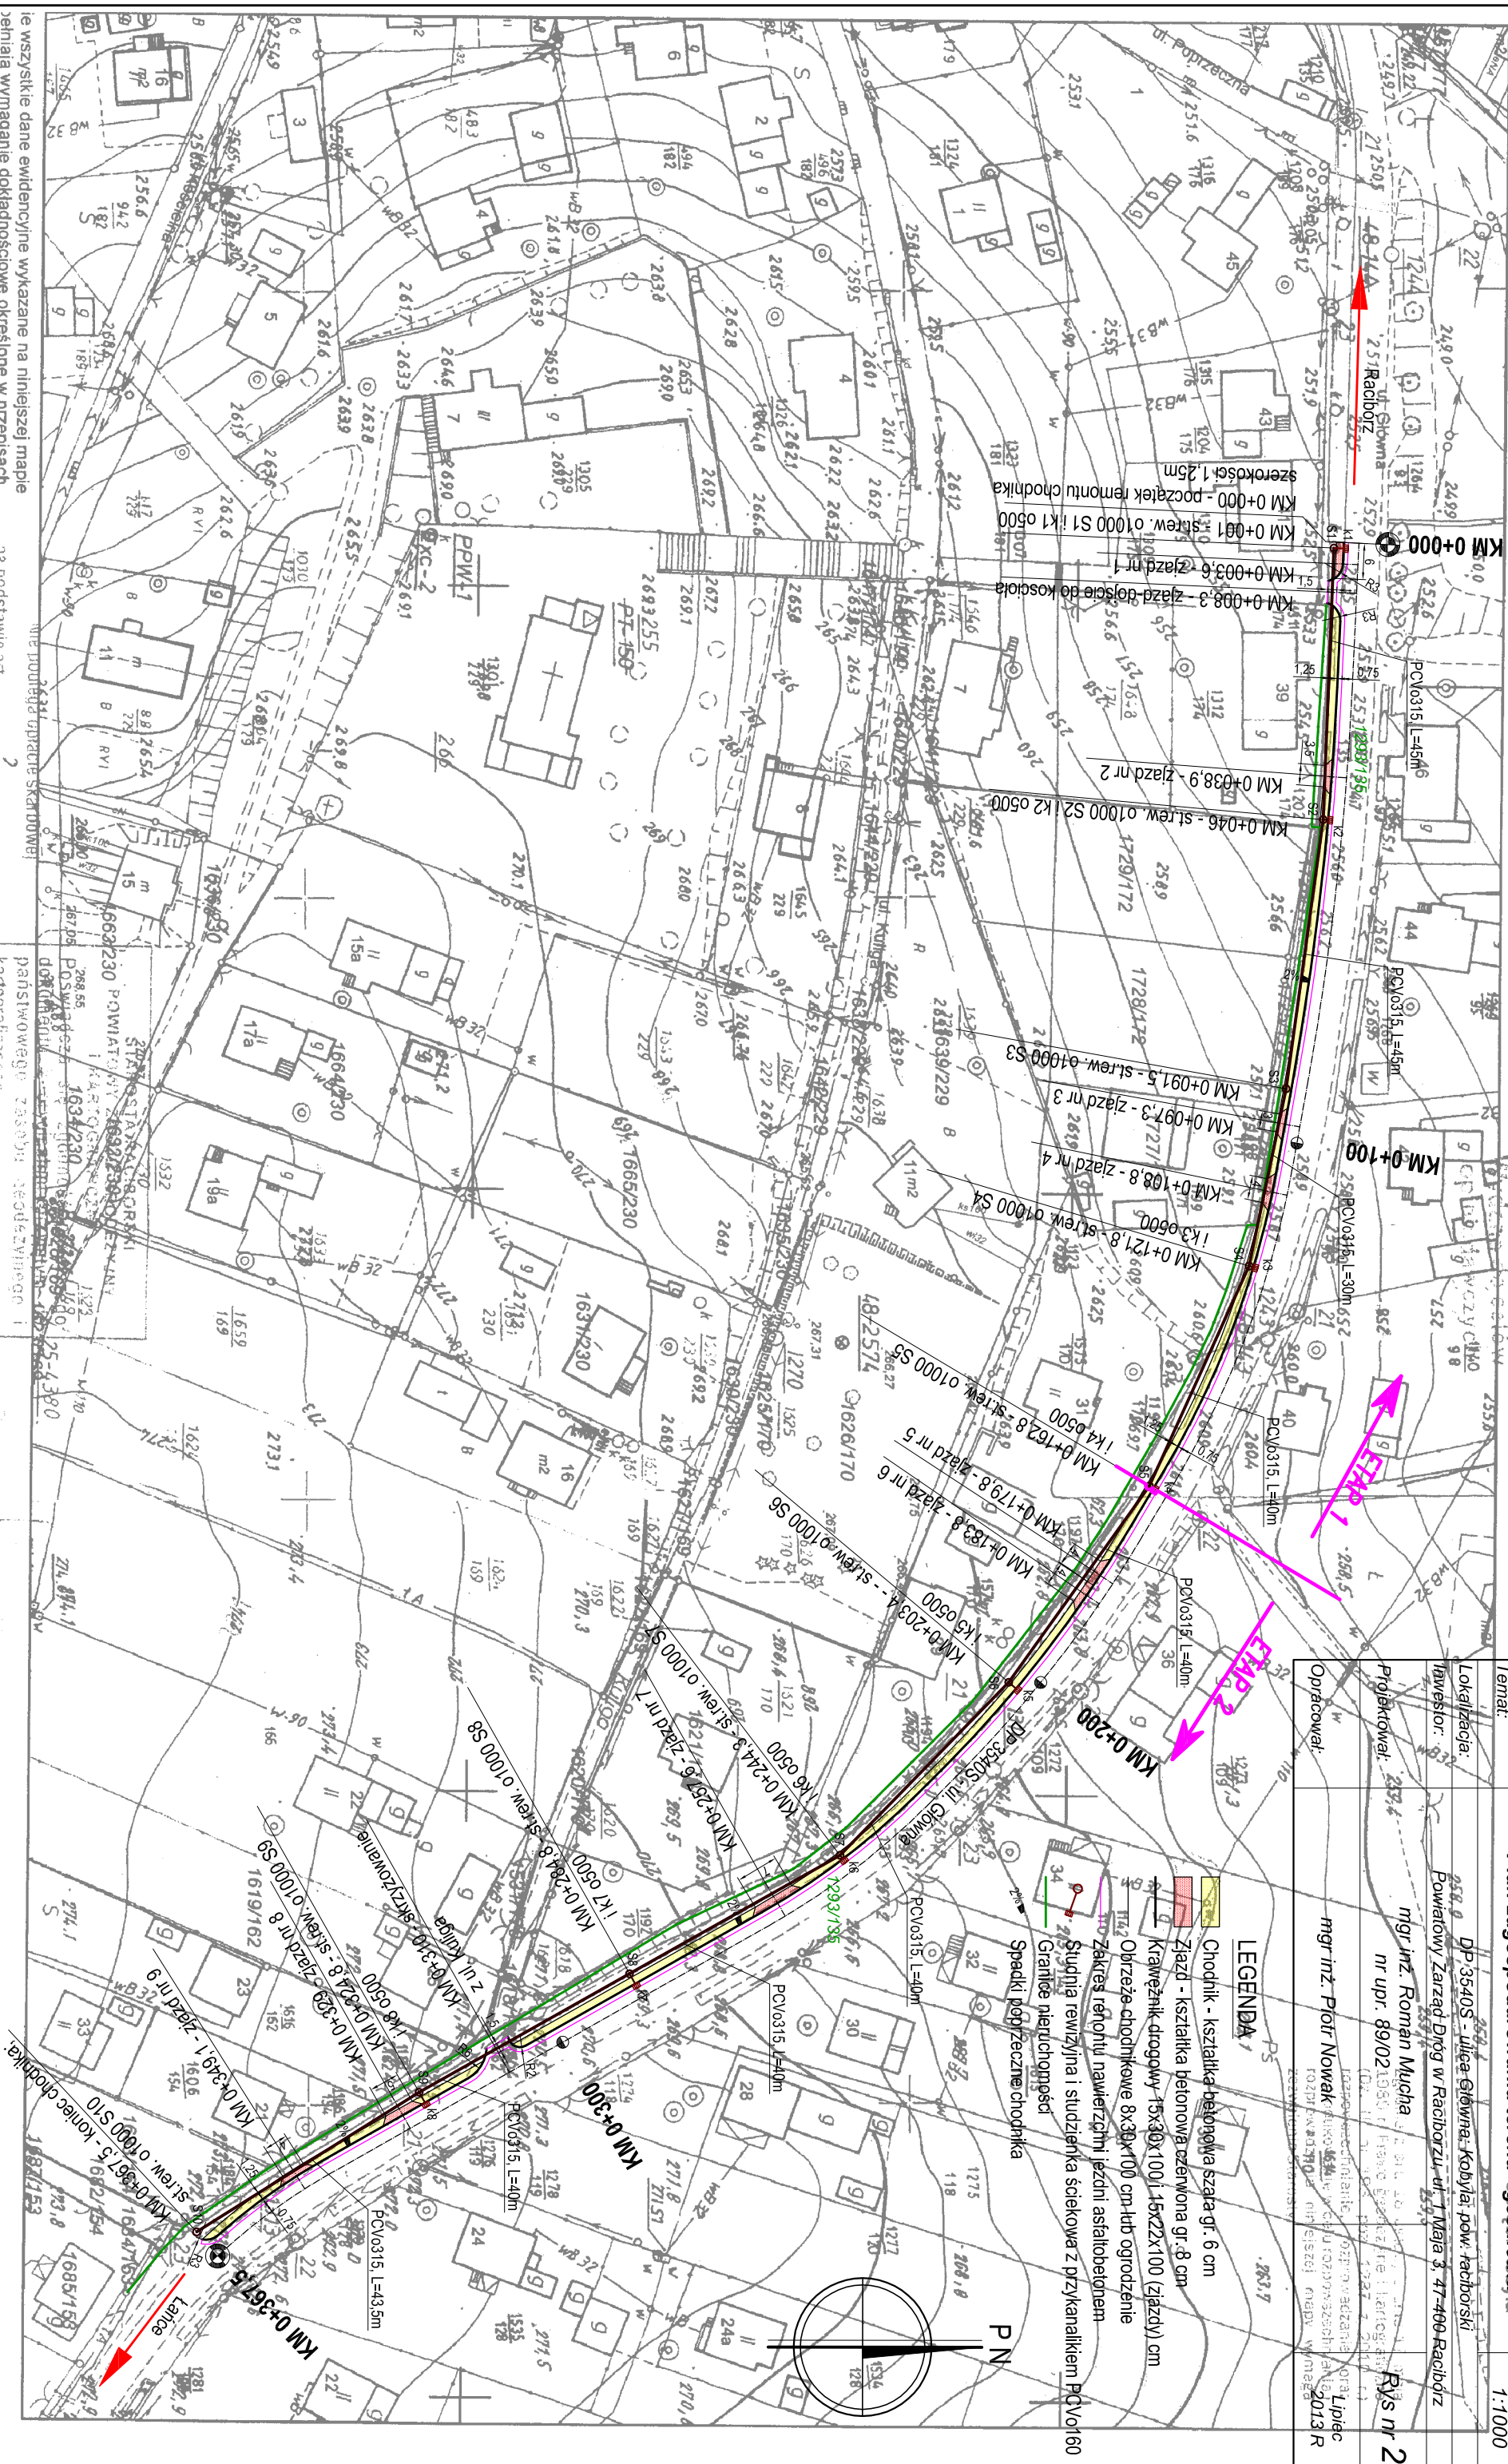

Jeśli wszystkie dane ewidencyjne wykazane na niniejszej mapie
nie będą, wymagane dokładności określone w przepisach.

na podstawie art.
ustawy z dnia 16.11.2006 r. o opłacie skarbowej
(Dz. U. nr 237, poz. 1634, z późn. zmianami)
2013-06-27

2013-06-27

[Signature]