



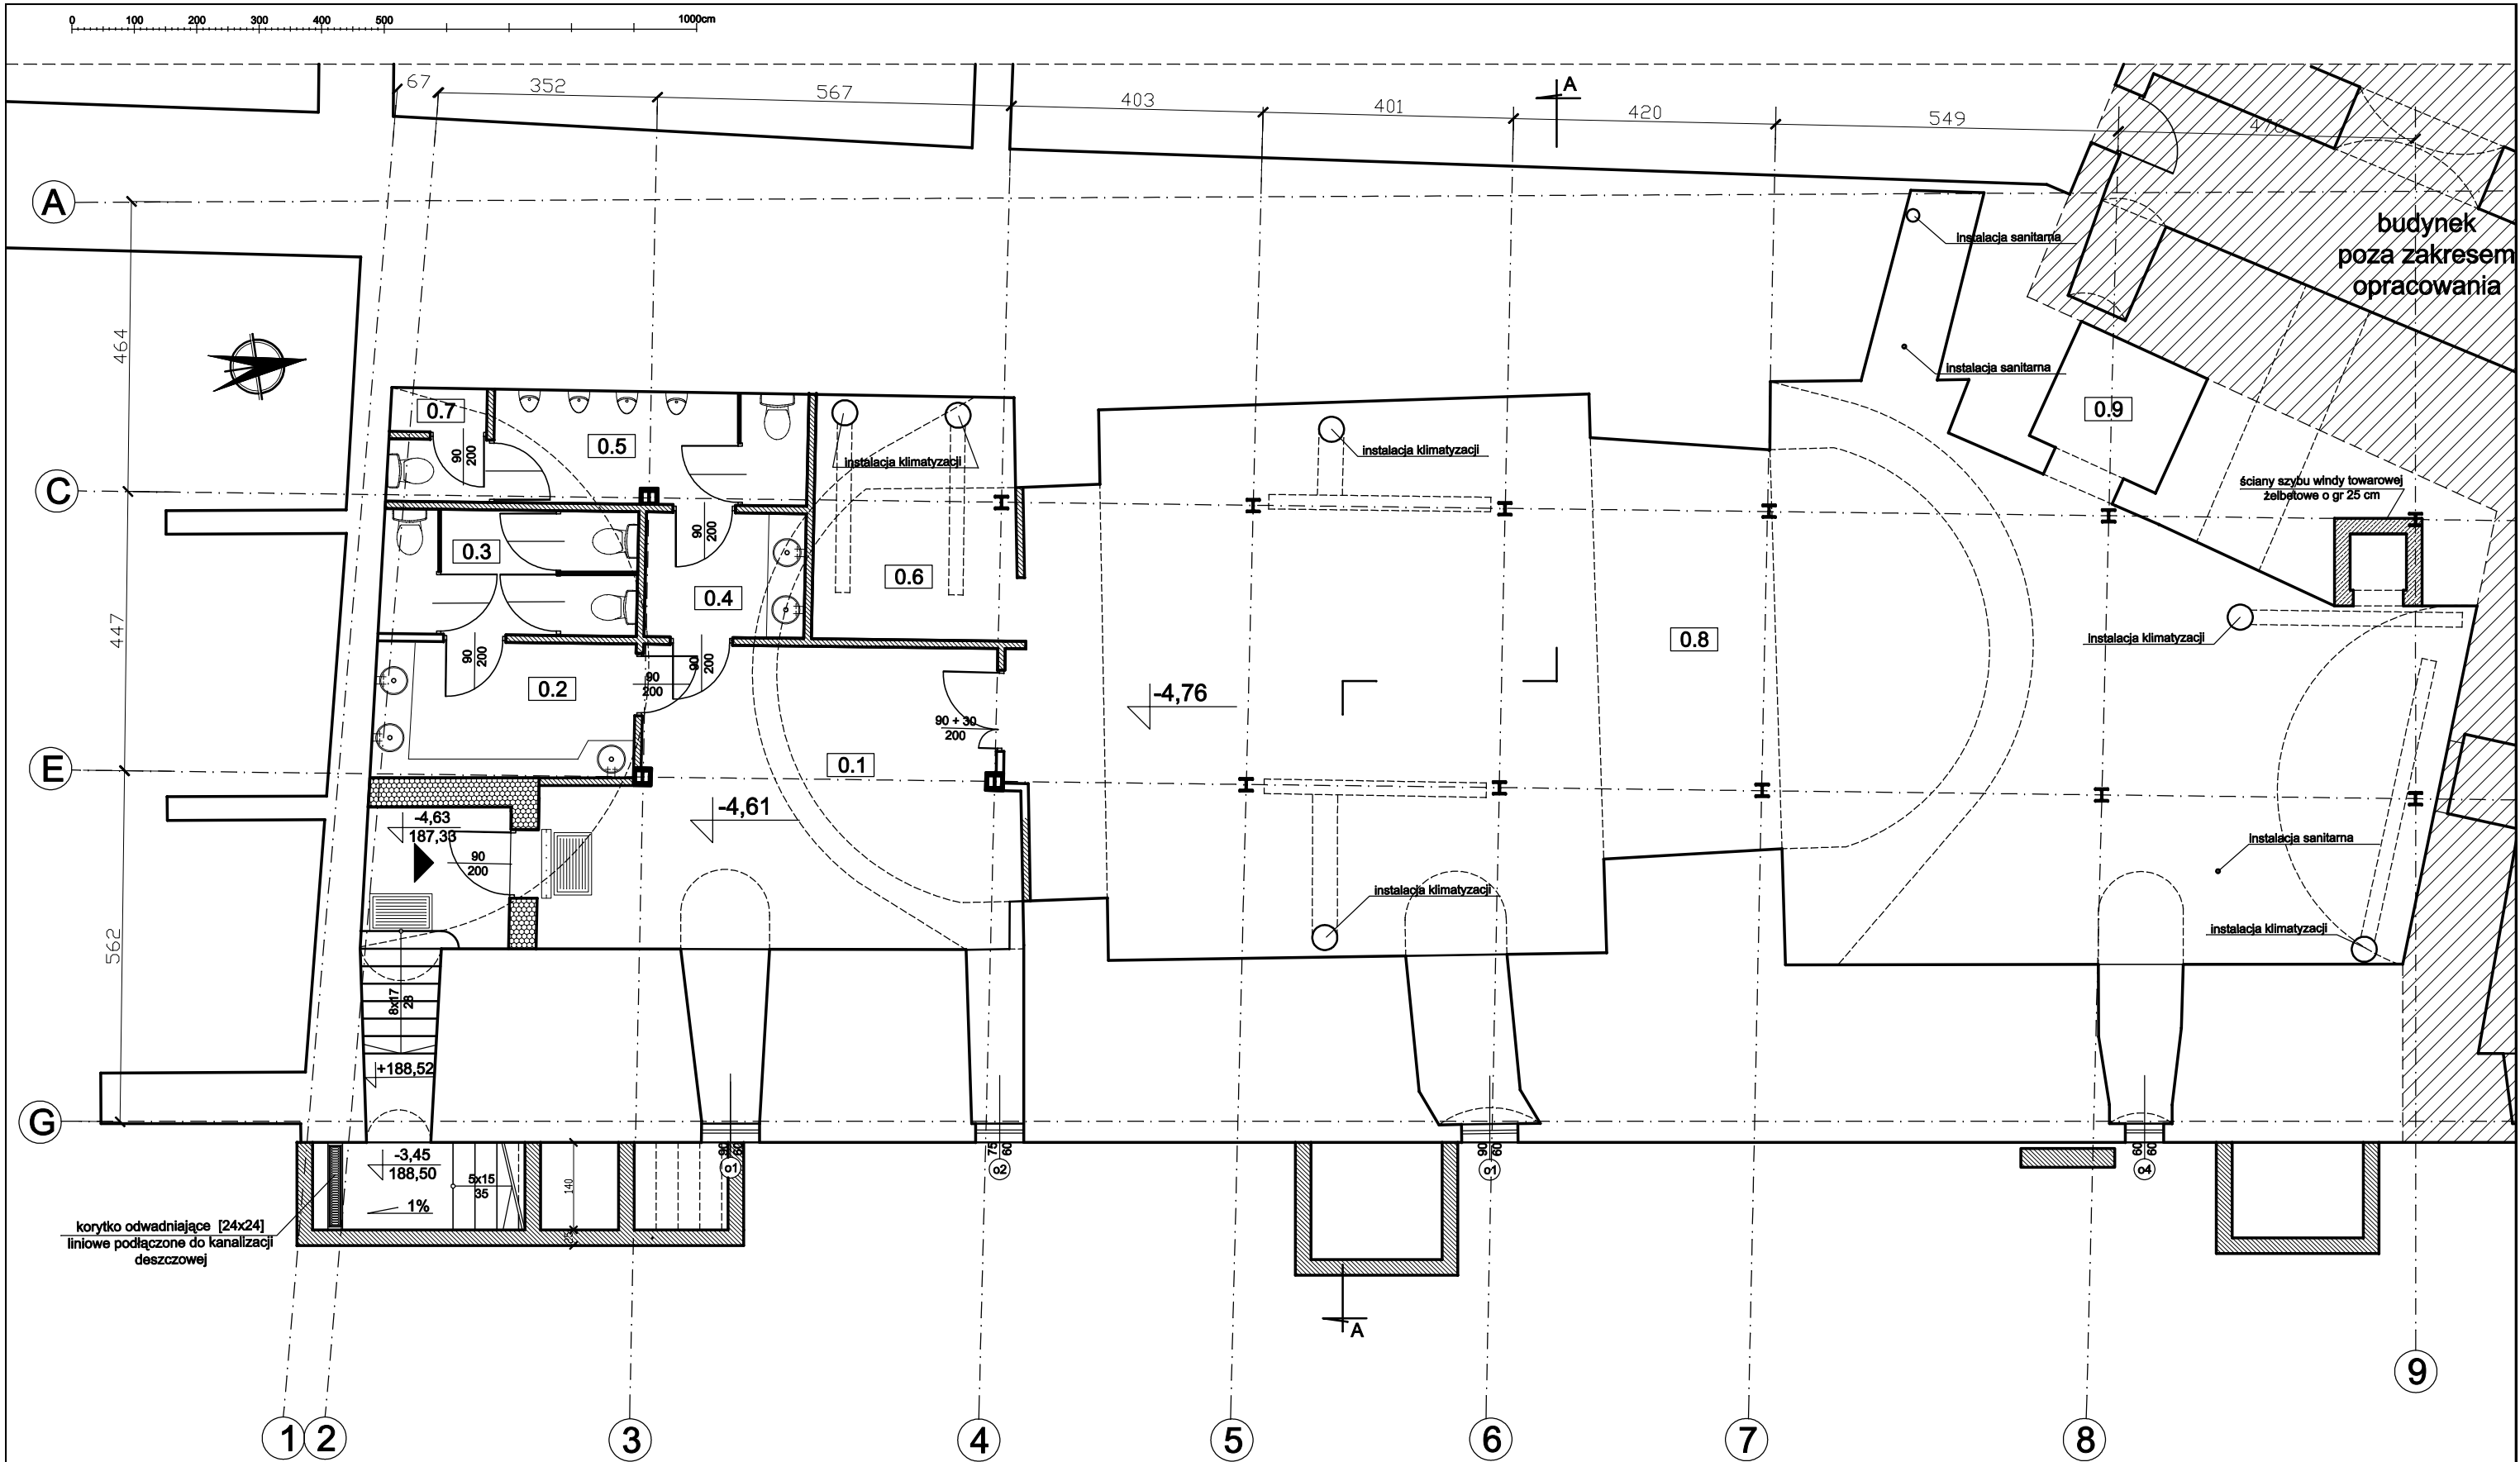


SŁUP
SKALA 1:10
wymiary w mm

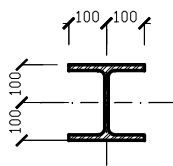

nr	nazwa pomieszczenia	pow [m²]
0.1	HOL	32,7
0.2	WC PRZEDS. KOBIET	9,3
0.3	WC KOBIET	8,2
0.4	WC PRZEDS. MĘŻCZYZN	4,7
0.5	WC MĘŻCZYZN	10,8
0.6	POM. GOSPODARCZE	1,1
0.7	POMIESZCZENIE	12,4
0.8	POWIERZCHNIA NIE ZAGOSP.	180,8
0.9	SZYB DŻWIGU	4,5
RAZEM		264,8

- ściana zabytkowa
- ściana z cegły pełnej
- ściana murowana z bloczków "Porotherm" o grubości 44cm
- proj. drzwi o odporności ogniowej-wg zestawienia stolarki
- K2 systemowe kształtki wentylacyjne 2 przewodowe 25x35cm
- K3 systemowe kształtki wentylacyjne 3 przewodowe 25x50cm
- K4 systemow kształtki wentylacyjne 3 przewodowe 25x65cm

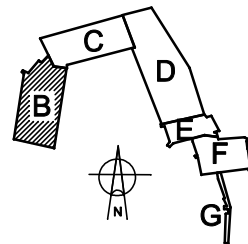

AKTUALIZACJA DOKUMENTACJI PROJEKTOWO - KOSZTORYSOWEJ BUDYNKU SŁODOWNI „B” ZAMKU PIASTOWSKIEGO W RACIBORZU NA POTRZEBY MŁODZIEŻOWEGO DOMU KULTURY W RACIBORZU ETAP I		INWESTPROJEKT Architektoniczna Pracownia Projektowa Racibórz ul. Kamienna 21 tel. 4150254		I	A	1
				faza	branża	nr rys.
temat projektu	RZUT PIWNICY			07.2013		1:100
inwestor	Powiat Raciborski, 47 - 400 Racibórz, Plac Okrzei 4			data		skala
projektant	mgr inż. arch. Tomasz Blinowski nr upr. SW - 34/2007			1 - 7 / 2013		
opracował	mgr inż. arch. Małgorzata Męczarska, mgr inż. arch. Marek Męczarski, inż. arch. Wojciech Juźwik					
sprawił	mgr inż. arch. Wojciech Frączek nr upr.AB.III.7131-85/01					
program kreśli.	Intersoft IntelliCAD PREMIUM 6.2, nr licencji 6W0R-CSE4-S74N-09BY			nr projektu		