



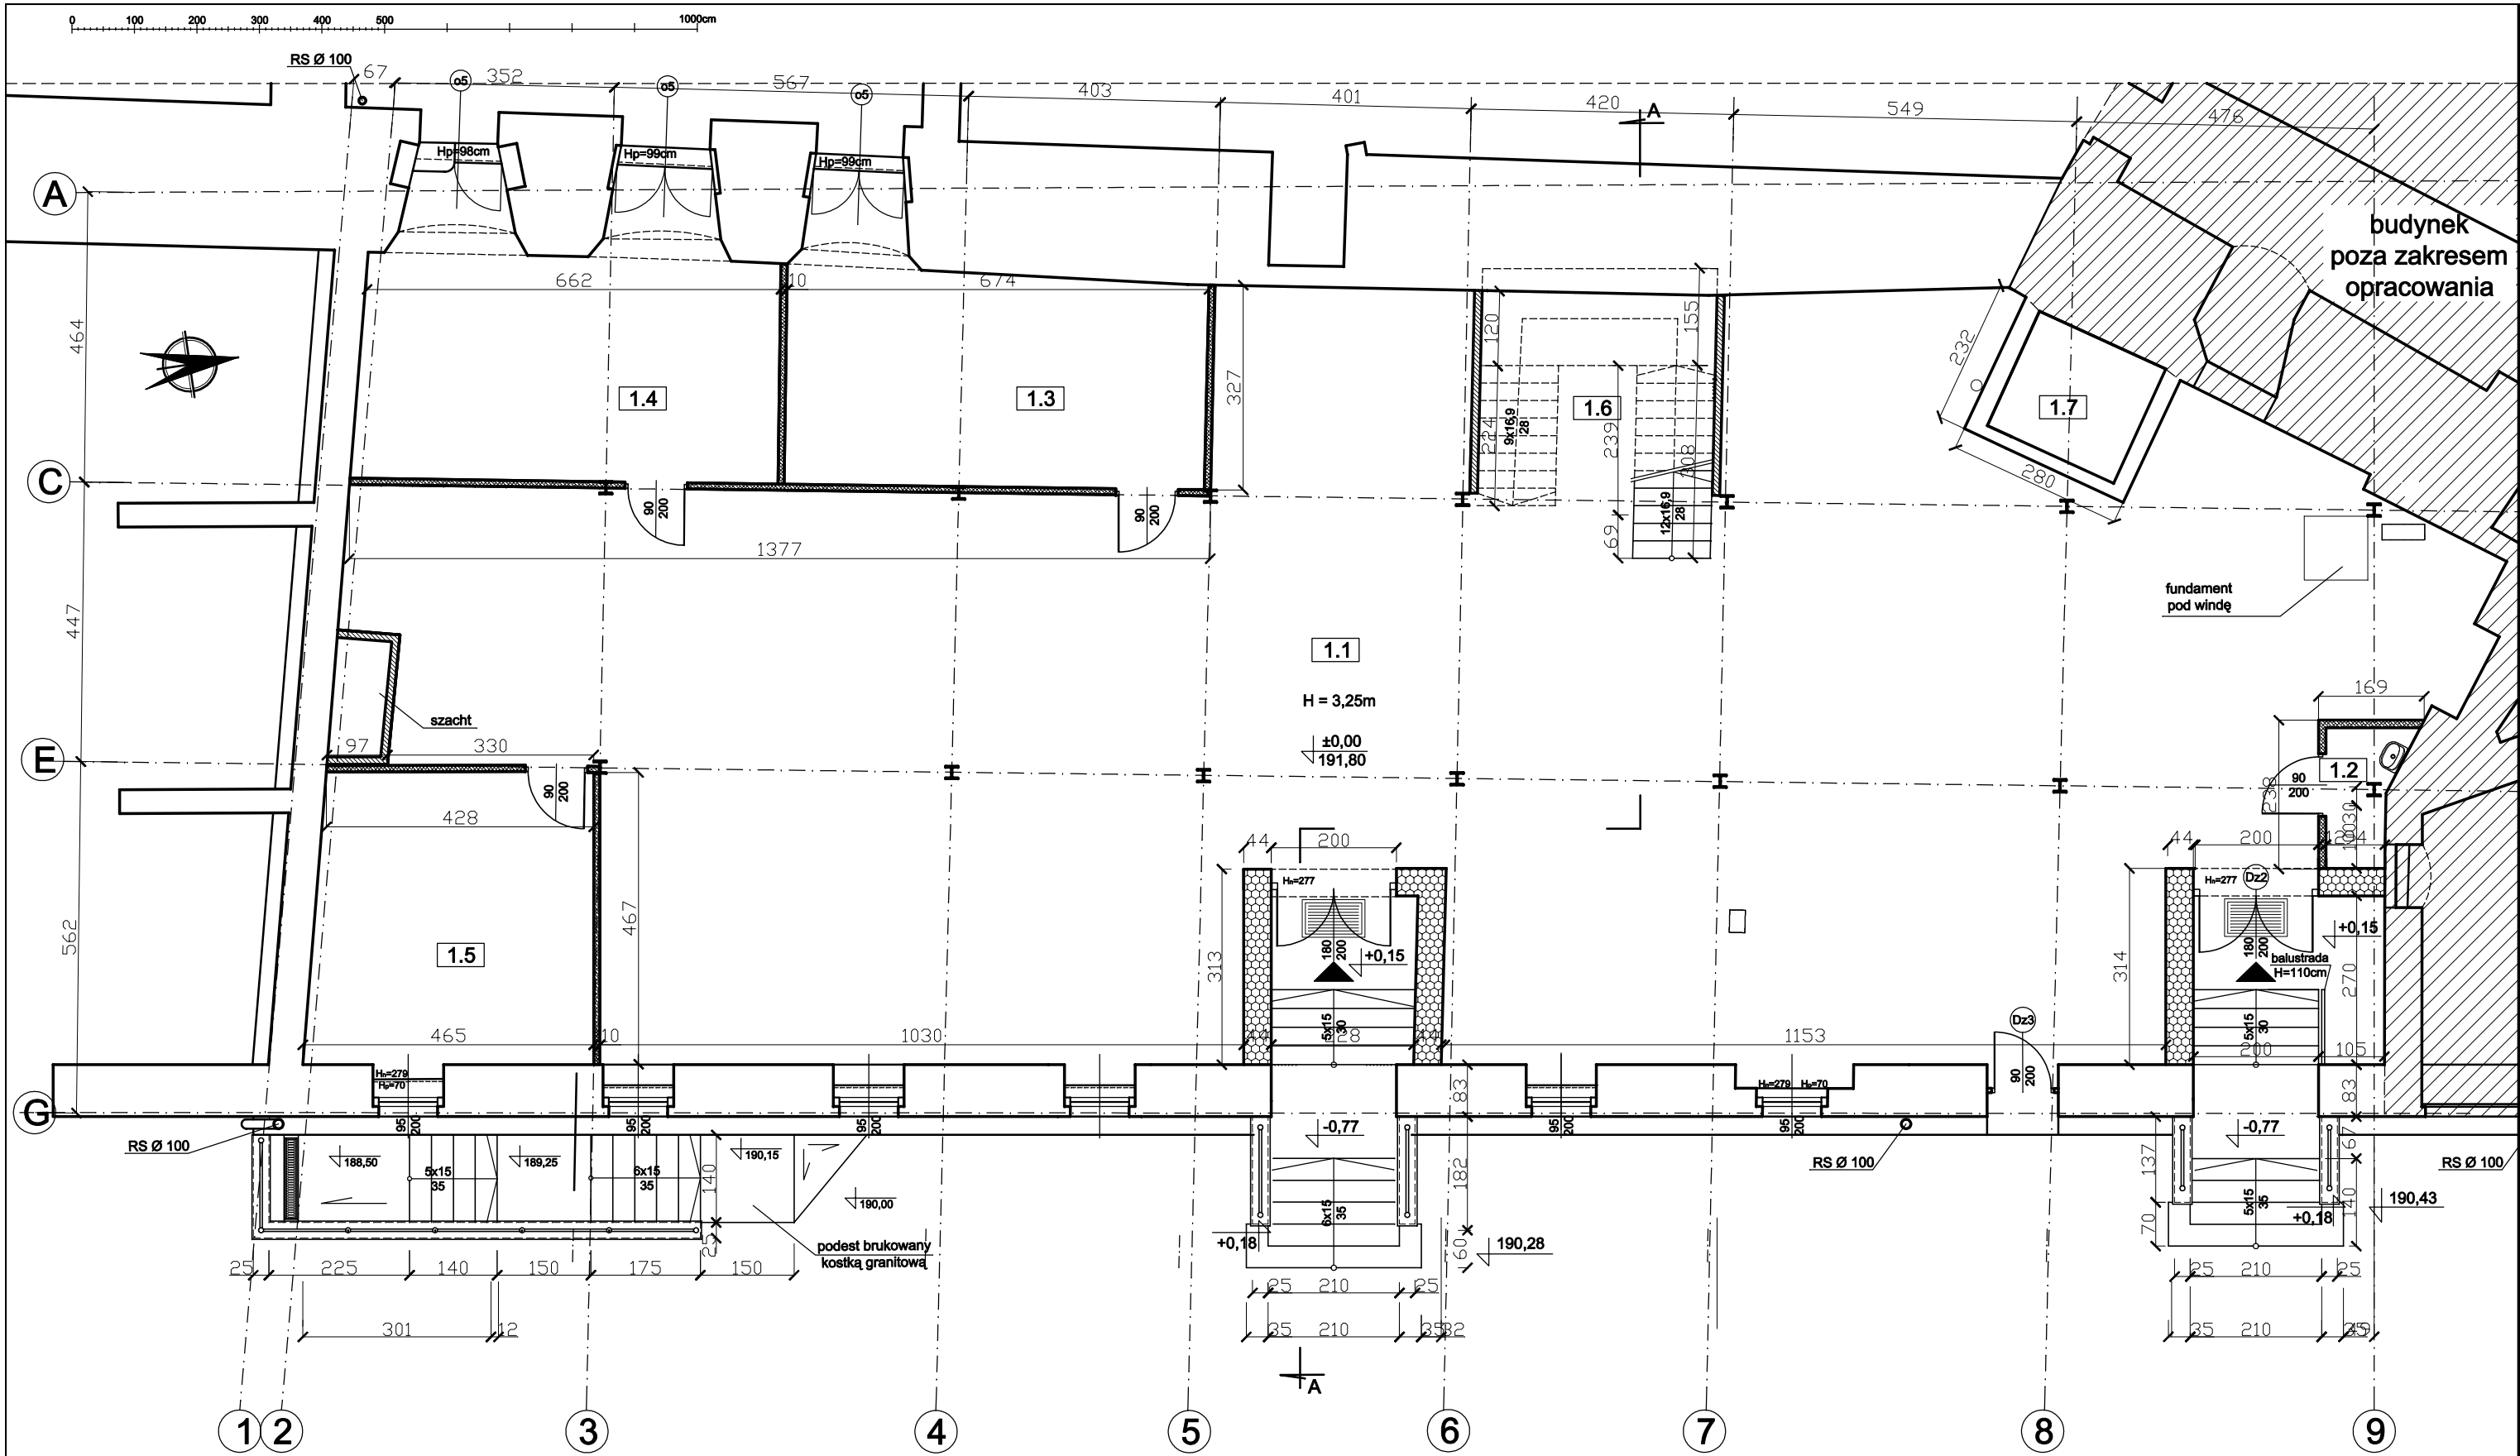


SŁUP
SKALA 1:10
wymiary w mm

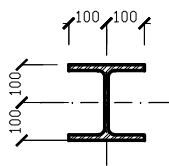

nr	nazwa pomieszczenia	pow [m²]
1.1	powierzchnia nie zagosp.	291,5
1.2	pom. techniczne	2,4
1.3	tymczasowy magazyn	22,9
1.4	tymczasowe pom. socjal.	24,0
1.5	tymczasowe biuro	20,8
1.6	klatka schodowa	8,17
1.7	szyb dźwigu	4,5
RAZEM		380,8

- ściana zabytkowa
- ściana z cegły pełnej
- tymczasowa ściana z płyt gipsowo-kart.
- ściana murowana z bloczków "Porotherm" o grubości 44cm
- proj. drzwi o odporności ogniowej-wg zestawienia stolarki
- K2 systemowe kształtki wentylacyjne 2 przewodowe 25x35cm
- K3 systemowe kształtki wentylacyjne 3 przewodowe 25x50cm
- K4 systemy kształtki wentylacyjne 3 przewodowe 25x65cm

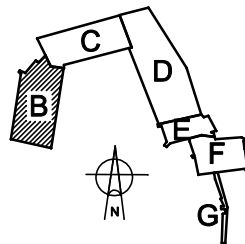

AKTUALIZACJA DOKUMENTACJI PROJEKTOWO - KOSZTORYSOWEJ BUDYNKU SŁODOWNI „B” ZAMKU PIASTOWSKIEGO W RACIBORZU NA POTRZEBY MŁODZIEŻOWEGO DOMU KULTURY W RACIBORZU ETAP I		<u>INWESTPROJEKT</u> Architektoniczna Pracownia Projektowa Racibórz ul. Kamienna 21 tel. 4150254		I	A	2
				faza	branża	nr rys.
temat projektu	RZUT PARTERU			07.2013		1:100
inwestor	Powiat Raciborski, 47 - 400 Racibórz, Plac Okrzei 4			data		skala
projektant	mgr inż. arch. Tomasz Blinowski nr upr. SW - 34/2007			1 - 7 / 2013		
opracował	mgr inż. arch. Małgorzata Męczarska, mgr inż. arch. Marek Męczarski, inż. arch. Wojciech Juźwik					
sprawił	mgr inż. arch. Wojciech Frączek nr upr.AB.III.7131-85/01			nr projektu		
program kreśl.	Intersoft IntelliCAD PREMIUM 6.2, nr licencji 6W0R-CSE4-S74N-09BY					