




LEGENDA:
Proj. elementy układu drogowego:

- proj. jezdnia – nawierzchnia asfaltowa
- proj. chodnik – kostka betonowa szara
- proj. zjazd – kostka betonowa czerwona
- proj. remont warstwy ścieralnej
- proj. pełna konstrukcja jezdni
- proj. utwardzenie zjazdów z destruktu bitumicznego
- kostka betonowa gr 8cm
istn. parking przeznaczony do remontu
- kostka betonowa gr 8cm
granitowa bezazowa na ścieżce rowerowej
- proj. krawężnik betonowy 15x30cm
- proj. krawężnik betonowy obniżony 15x22cm
- proj. krawężnik betonowy 20x30cm (wlot DK45)
- proj. krawężnik betonowy obniżony 20x25cm (wlot DK45)
- proj. obrzeże betonowe
- proj. ściek przykrawężnikowy
- proj. krawędź jezdni
- granicz działek
- numery działek inwestycyjnych
- 0+200
kilometr projektowany
remontowany przepust, Ø400mm
- proj. bariera ochronna
- proj. konstrukcja oporowa – prefabrykaty L
- istn. drzewa do wycięcia
- istniejące ogrodzenia do likwidacji
- ogrodzenie zastawione
- projektowana skarpa
- Proj. sieci w zakresie opracowania:
 - proj. wpust uliczny z przykanalikiem
 - proj. kanalizacja deszczowa
 - proj. przebudowa linii napowietrznej elektrycznej
 - proj. przebudowa linii napowietrznej teletechnicznej

WYKONAWCA:
Biuro Projektów Drogowych Marcin Krzyżowski
43-430 Kowale, ul. Kowali 67

NAZWA OPRACOWANIA:
„Rozbudowa drogi powiatowej nr 3521S Szonowice - Modzurów”

INWESTOR: Powiat Raciborski	ADRES: Plac Okrzei 4, 47-400 Racibórz	RYŚ. NR 2.4
TYTUŁ RYSUNKU: Plan zagospodarowania 4		SKALA 1:500
PROJEKTOWAŁ: mgr inż. Marcin Krzyżowski SLK/4949/POOD/13		SPRAWDZIŁ: mgr inż. Łukasz Wandzel, upr. SLK/3468/POOD/10
PROJEKTOWAŁ: inż. Janusz Janowski - 456/79		SPRAWDZIŁ: inż. Mirosław Marciniak, upr. nr: MAP/0457/PWOE/09
PROJEKTOWAŁ: mgr inż. Zbigniew Zawadzki upr. MAP/0134/PWOT/08		SPRAWDZIŁ: mgr inż. Ryszard Spitałniak upr. DT-WBT/02428/0304
PROJEKTOWAŁ: mgr inż. Grzegorz Stachowski SLK/2930/PWOE/09		SPRAWDZIŁ: inż. Stanisław Chmielewski SLK/2971/PWOE/10