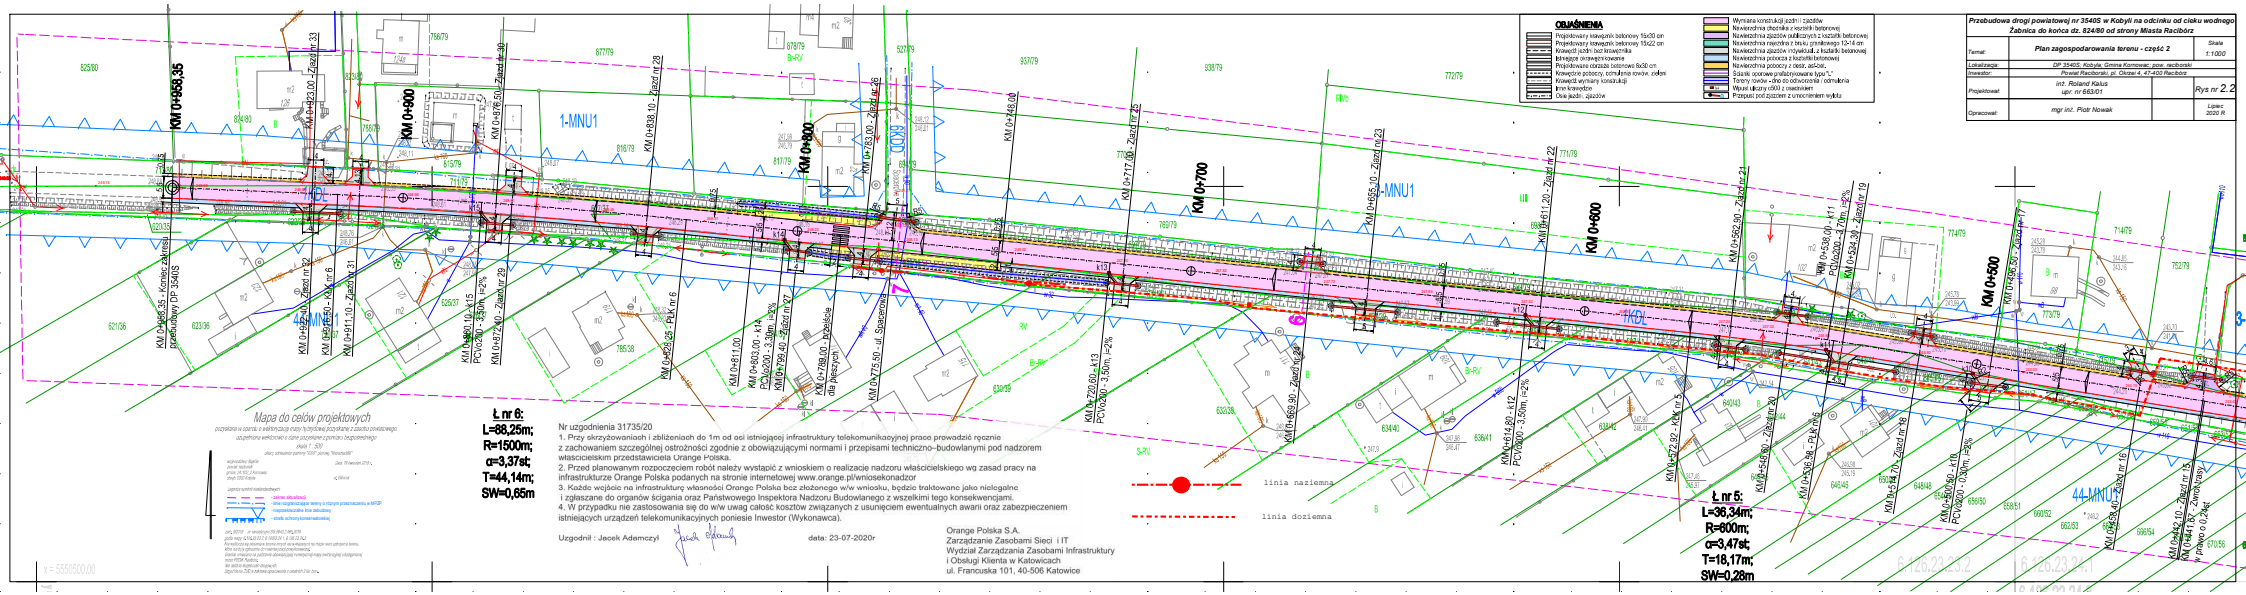
OBJAŚNIENIA
Projektowany krawężnik betonowy 15x30 cm
Projektowany krawężnik betonowy 15x22 cm
Konwencja jezdni bez krawężnika
Istniejące ukształtowanie terenu
Projektowane obrzeże betonowe 8x30 cm
Konwencja pobocza, ozn.kilka rzędów, zgłęb
Konwencja wymiaru konstrukcji
1mb krawężnika
Oś jezdni, zjazdów
Wymiana konstrukcji jezdni i zjazdów
Nawierzchnia chodnika z kostki betonowej
Nawierzchnia zjazdów publicznych z kostki betonowej
Nawierzchnia ryczałtna z bitu, grubości 13-14 cm
Nawierzchnia zjazdów indywidual.z kostki betonowej
Nawierzchnia pobocza z kostki betonowej
Nawierzchnia pobocz z destr. asf-cel.
Ścianki oporowe prefabrykowane typu "L"
Tereny rowów - dno do odwodnienia / odmulenia
Wyjaz ukszty o500 z osadnikiem
Przepust pod zjazdem z umocnieniem wylotu
Przebudowa drogi powiatowej nr 3540S w Kobyli na odcinku od cieku wodnego Żabnica do końca dz. 824/80 od strony Miasta Raciborz
Temat: Plan zagospodarowania terenu - część 2
Skala 1:1000
Lokalizacja: DP 3540S, Kobyla, Gmina Kornowac, pow. raciborski
Inwestor: Powiat Raciborski, pl. Okrzei 4, 47-400 Racibórz
Projektował: inż. Roland Kalus upr. nr 663/01
Rys nr 2.2
Opracował: mgr inż. Piotr Nowak
Lipiec 2020 R
Mapa do celów projektowych
Ł nr 6: L=88,25m; R=1500m; α=3,37st; T=44,14m; SW=0,85m
Nr uzgodnienia 31735/20
1. Przy skrzyżowaniach i zbliżeniach do 1m od osi istniejącej infrastruktury telekomunikacyjnej prace prowadzić ręcznie z zachowaniem szczególnej ostrożności zgodnie z obowiązującymi normami i przepisami techniczno-budowlanymi pod nadzorem właścicielskim przedstawiciela Orange Polska.
2. Przed planowanym rozpoczęciem robót należy wystąpić z wnioskiem o realizacje nadzoru właścicielskiego wg zasad pracy na infrastrukturze Orange Polska podanych na stronie internetowej www.orange.pl/wniosekonadzor
3. Każde wejście na infrastrukturę własności Orange Polska bez złożonego w/w wniosku, będzie traktowane jako nielegalne i zgłaszane do organów ścigania oraz Państwowego Inspektora Nadzoru Budowlanego z wszelkimi tego konsekwencjami.
4. W przypadku nie zastosowania się do w/w uwag całość kosztów związanych z usunięciem ewentualnych awarii oraz zabezpieczeniem istniejących urządzeń telekomunikacyjnych poniesie Inwestor (Wykonawca).
Uzgodnił : Jacek Adamczyl
data: 23-07-2020r
Orange Polska S.A.
Zarządzanie Zasobami Sieci i IT
Wydział Zarządzania Zasobami Infrastruktury i Obsługi Klienta w Katowicach
ul. Francuska 101, 40-506 Katowice
linia naziemna
linia doziemna
Ł nr 5: L=36,34m; R=800m; α=3,47st; T=18,17m; SW=0,28m
KM 0+858,35
KM 0+900
KM 0+800
KM 0+700
KM 0+600
KM 0+500
1-MNU1
MNU1
44-MNU1
4KDL
KDD
RV
R-RV
B-RV
S-RV