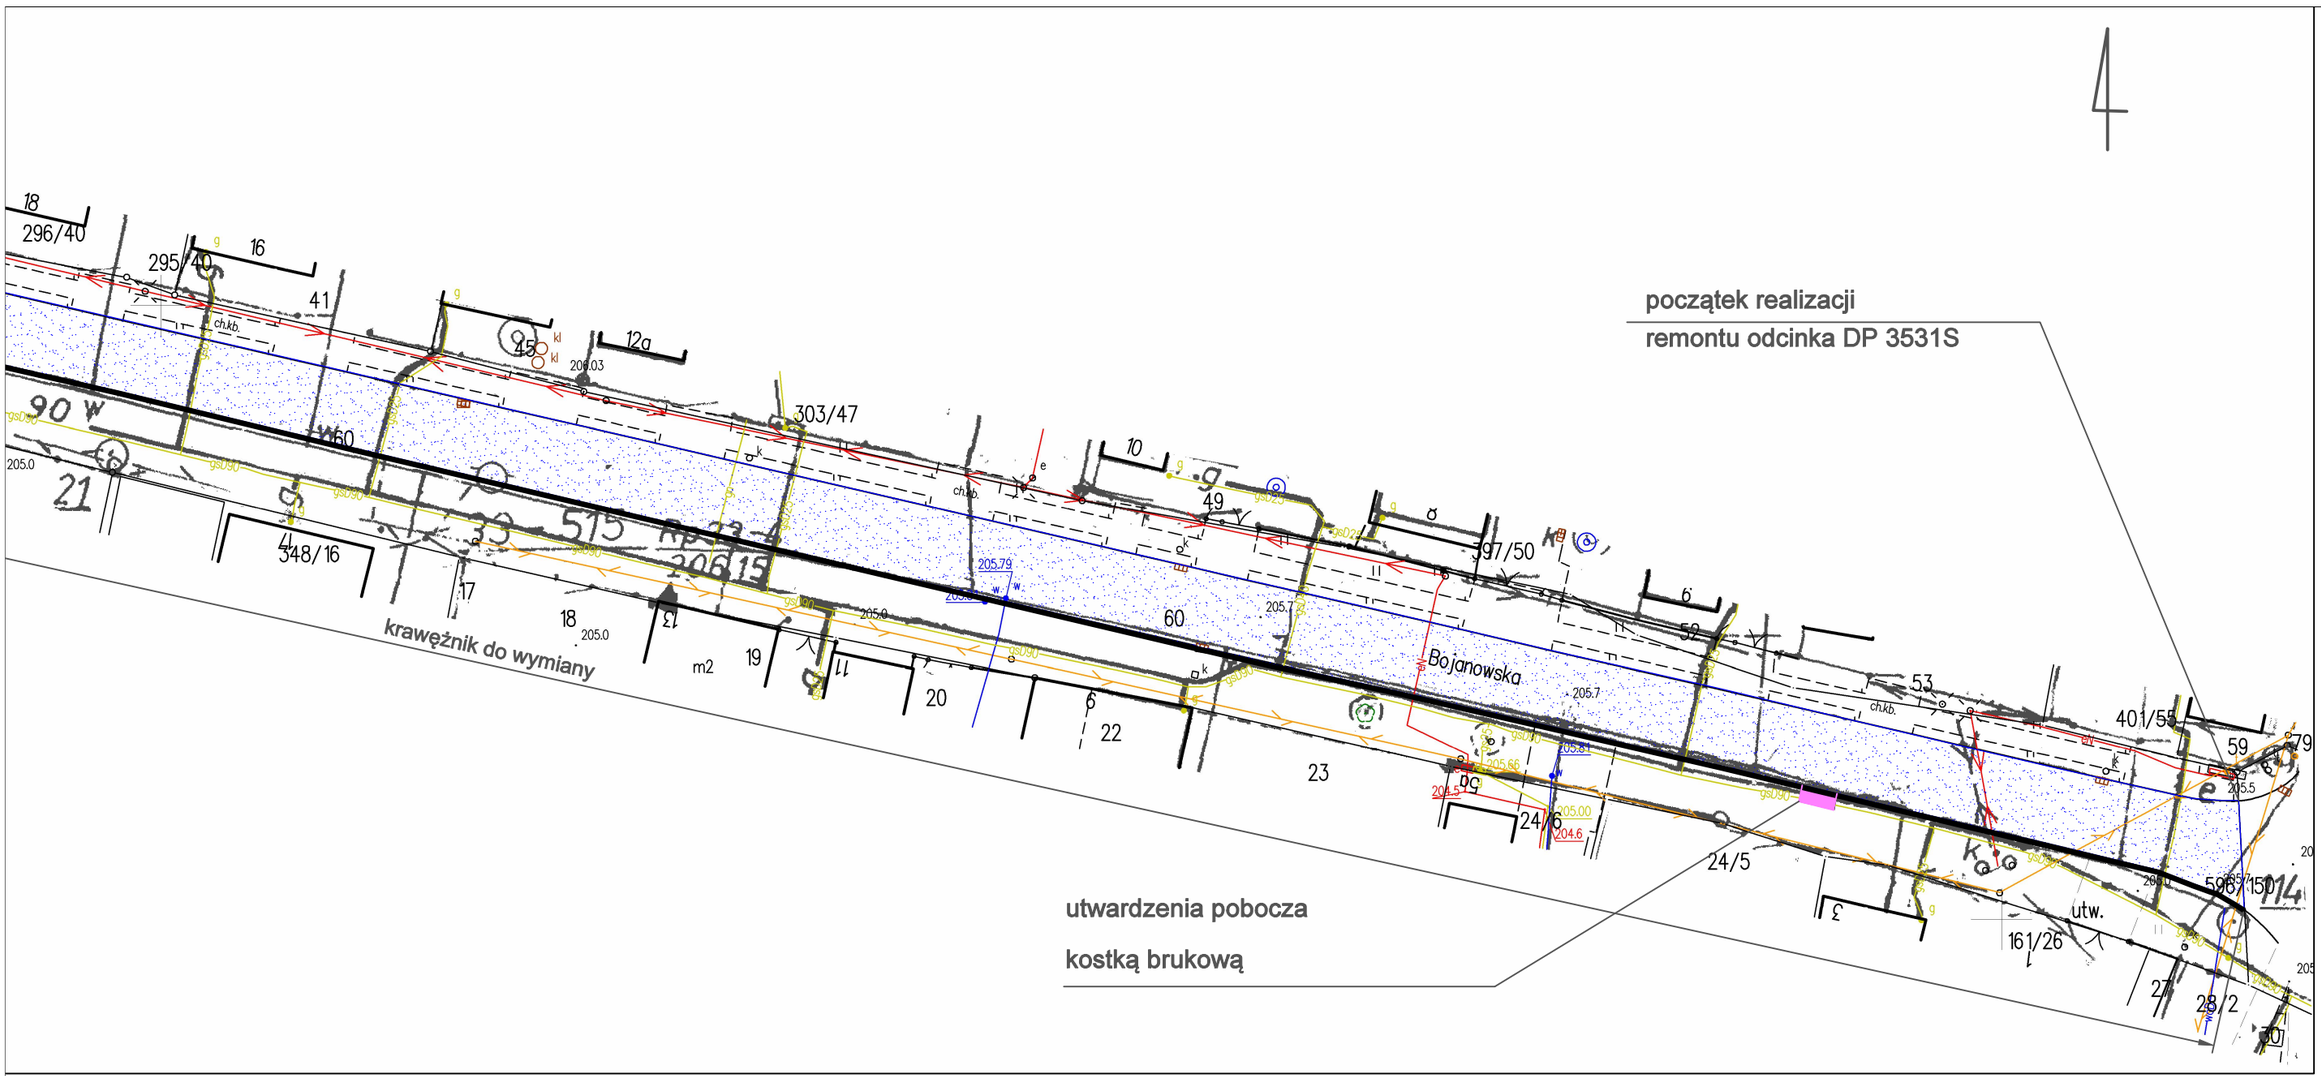

LEGENDA:

- wymiana nawierzchni jezdni
- wymiana krawężnika
- utwardzenie pobocza kostką brukową

"Remont (modernizacja) odcinka drogi powiatowej nr 3531S w Bieńkowicach"		
Temat:	Plan zagospodarowania terenu	
Temat:	DP 3531S Bieńkowice ul. Bojanowska , dz. 60,140,30,11,12	skala: 1:500
Inwestor:	Powiat Raciborski, Plac Stefana Okrzei 4, 47 - 400 Racibórz	nr rys.: 2.1.
Wykonał:	Izabela Lasak	