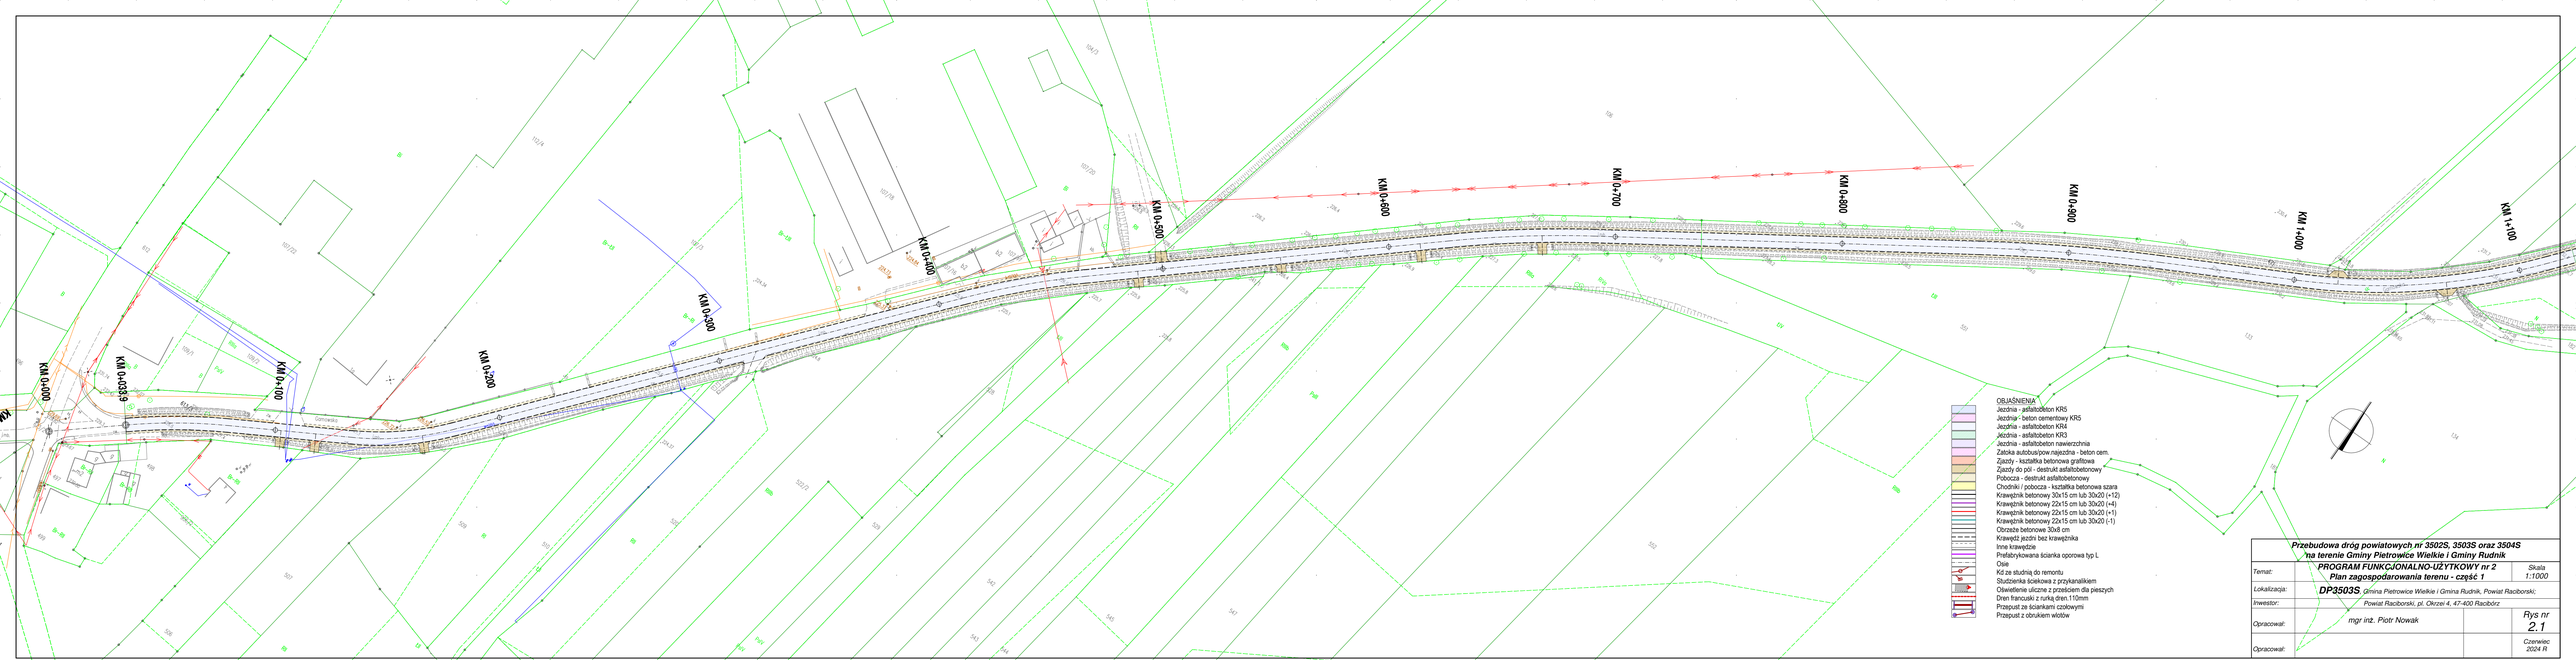

	Przebudowa dróg powiatowych nr 3502S, 3503S oraz 3504S na terenie Gminy Pietrowice Wielkie i Gminy Rudnik		
Temat:	**PROGRAM FUNKCJONALNO-UŻYTKOWY nr 2** **Plan zagospodarowania terenu - część 1**		Skala 1:1000
Lokalizacja:	**DP3503S** gmina Pietrowice Wielkie i Gmina Rudnik, Powiat Raciborski;		
Inwestor:	Powiat Raciborski, pl. Okrzei 4, 47-400 Racibórz		
Opracował:	mgr inż. Piotr Nowak		Rys nr 2.1
Opracował:			Czerwiec 2024 R