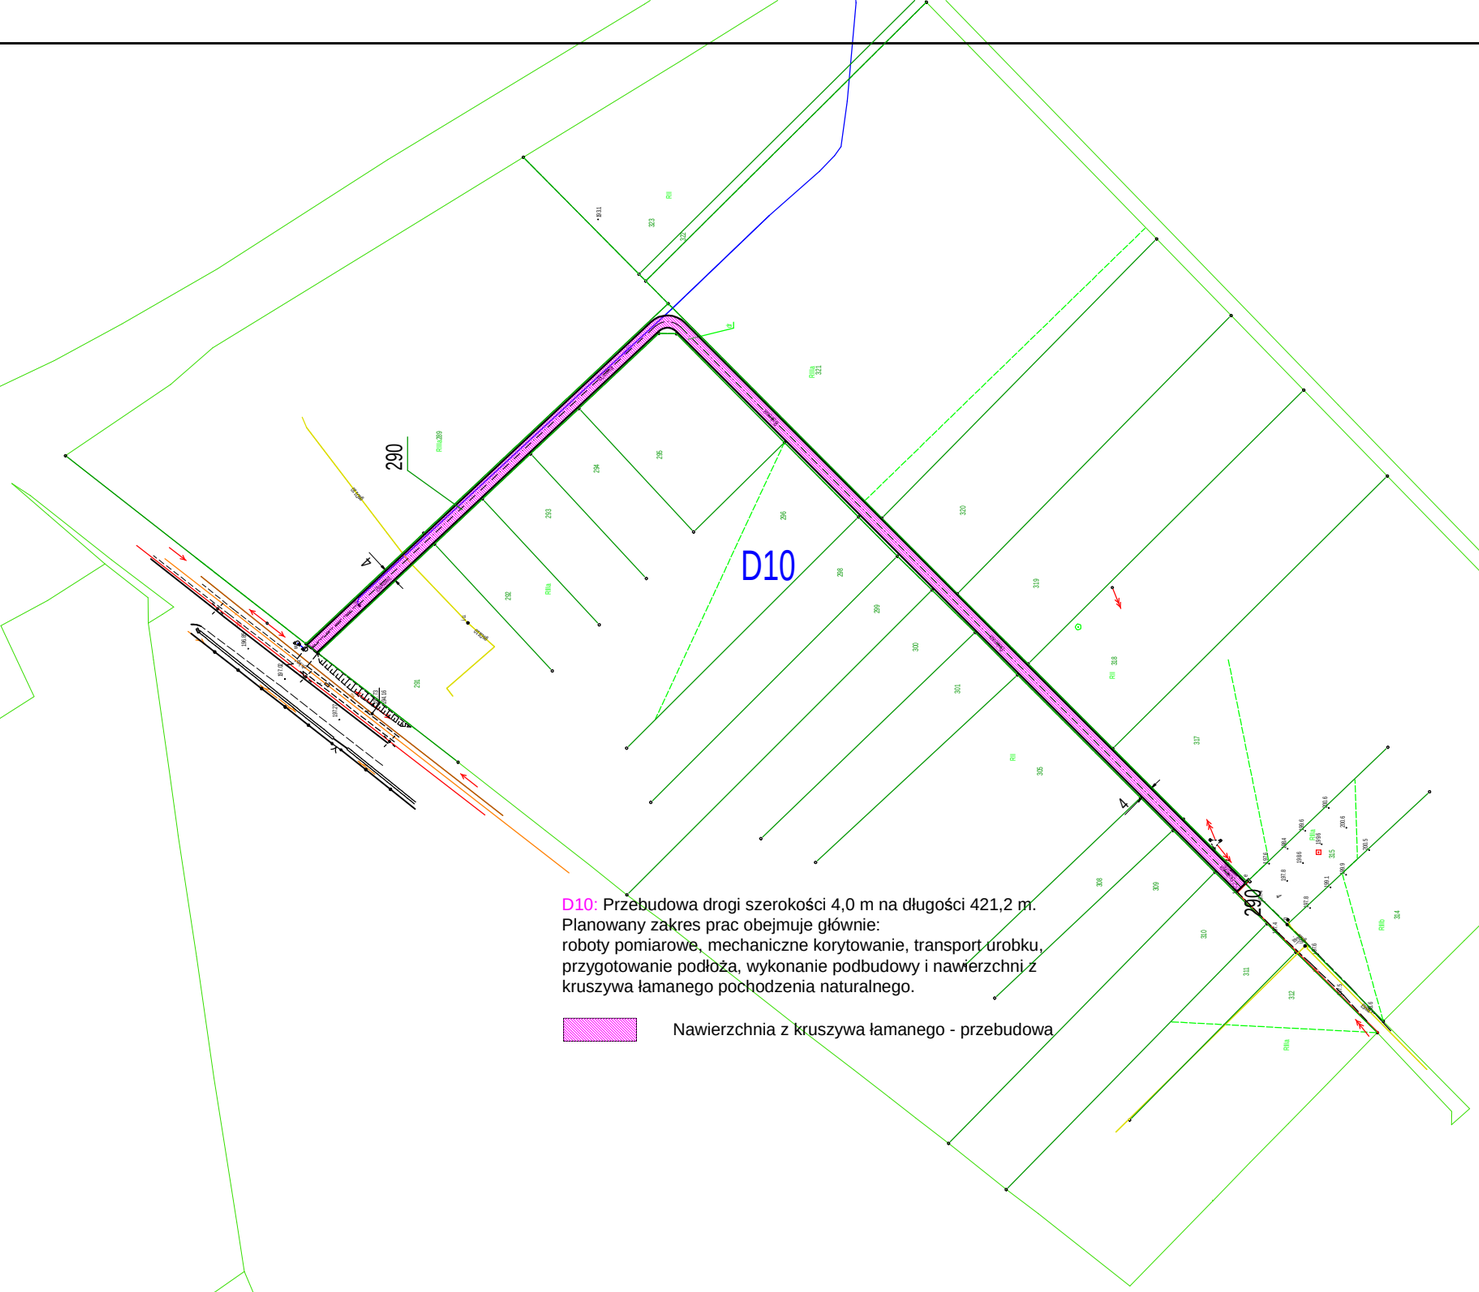

D10: Przebudowa drogi szerokości 4,0 m na długości 421,2 m.
Planowany zakres prac obejmuje głównie:
roboty pomiarowe, mechaniczne korytowanie, transport urobku, przygotowanie podłoża, wykonanie podbudowy i nawierzchni z kruszywa łamanego pochodzenia naturalnego.

Nawierzchnia z kruszywa łamanego - przebudowa

Program Funkcjonalno-Użytkowy dla zadania: „Scalanie gruntów na terenie obrębu ewidencyjnego Krzyżanowice, gmina Krzyżanowice - budowa, przebudowa i remont dróg transportu rolnego”			
Temat:	*Plan zagospodarowania terenu* *Droga nr: D10*		*Skala* *1:2000*
Lokalizacja:	*obręb Krzyżanowice; gmina Krzyżanowice; pow. raciborski*		
Inwestor:	*Powiat Raciborski - Starostwo Powiatowe, pl. Okrzei 4, 47-400 Racibórz*		
Opracował:	*mgr inż. Piotr Nowak*		*Rys nr 2*
Opracował:			*Czerwiec 2021 R*