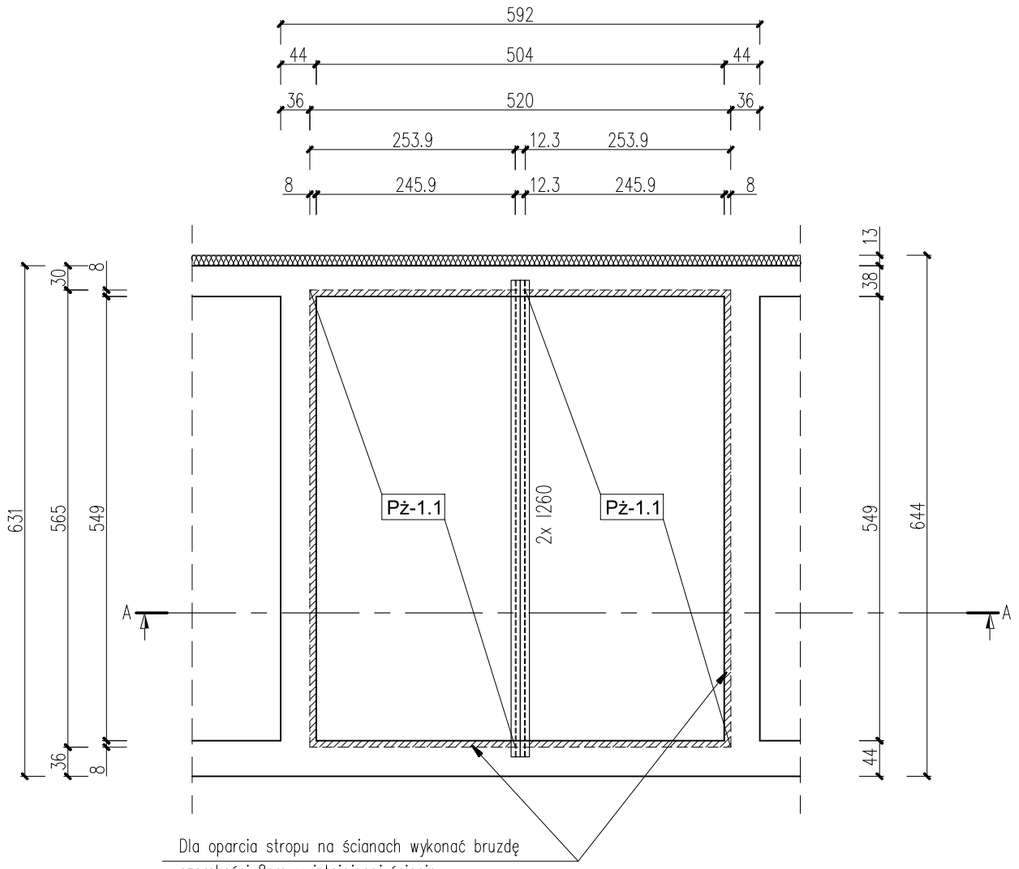

RZUT I PIĘTRA – PROJEKT
skala 1:75

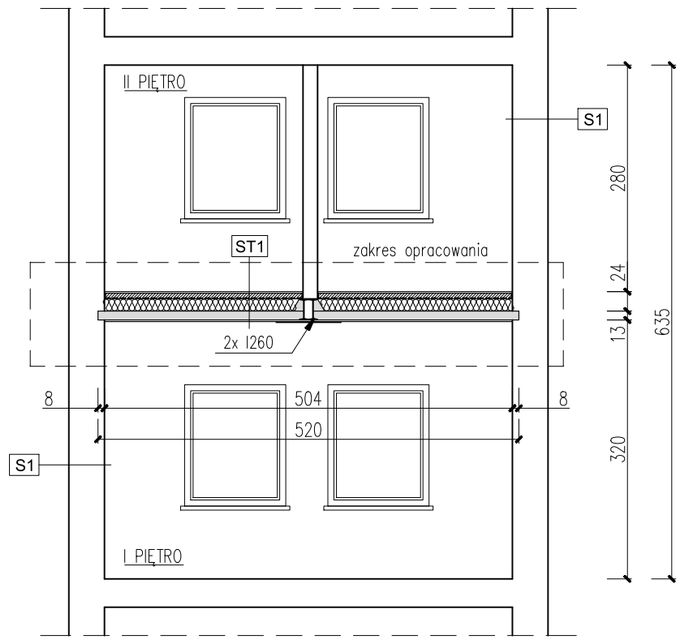

PRZEKRÓJ A–A – PROJEKT
skala 1:75

PŁYTA ŻELBETOWA Poz. Pż–1.1
wykonać 2x

UWAGI:

- płyta żelbetowa gr. 11cm
- beton kl. C20/25
- max. wymiar kruszywa dg=16mm
- nominalna grubość otuliny cnom
  dla płyty stropowej:
  dolna cnom = 20mm, górna 20mm,
  boczna cnom = 25mm,
- pręty zbrojeniowe: stal B500SP
- min. średnica gięcia prętów – 4ø
- zastosować podkładki dystansowe zbrojenia:
  w płycie stropowej (4szt./m²)
- przed betonowaniem płyty stropowej, umiejscowienie przebić instalacyjnych odczytać z odpowiednich rysunków branżowych;
- siatki zbrojeniowe łączone w jednej warstwie przez zazębienie
- łączenie siatek na zakład: min. 40cm dla siatek Q335

Przegrody pionowe:

ST1 – strop nad pomieszczeniem podlegający przebudowie (projekt)

- panele na piance/gres gr. 2cm
- wylewka anhydrytowa gr. 7cm
- folia PE
- styropian EPS80–036 gr. 15cm
- płyta żelbetowa gr. 11cm na belkach stalowych 2x I260
- tynk cem.–wap. gr. 1,5cm

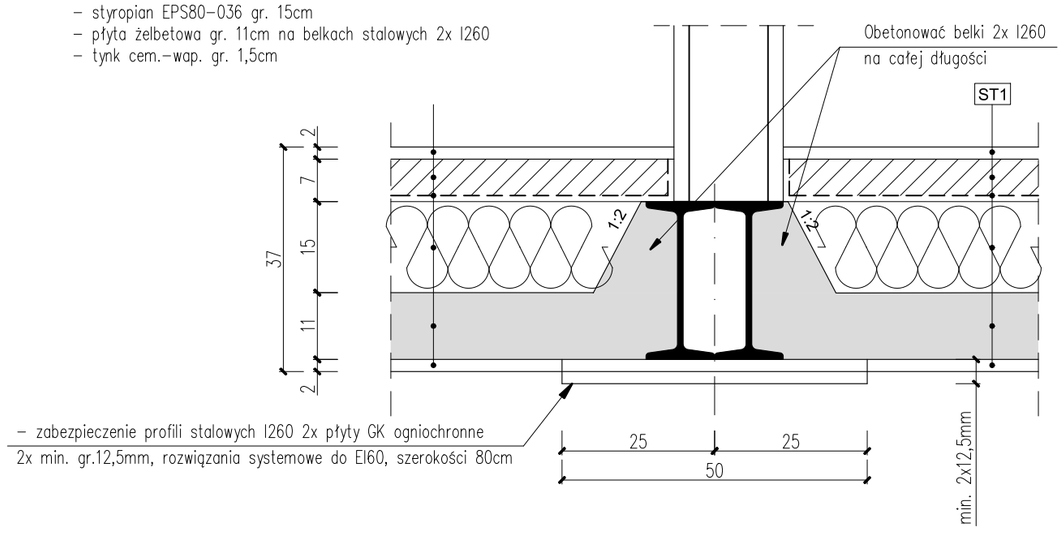

UWAGI:

1. Wszystkie prace wykonać zgodnie ze sztuką budowlaną oraz obowiązującymi normami;
2. W razie wystąpienia problemów nie objętych opracowaniem, należy skontaktować się z projektantem;
3. Rzut należy rozpatrywać łącznie z przekrojem, szczegółem oraz opisem;
4. Przed przystąpieniem do robót budowlanych należy sprawdzić wymiary oraz ilości na miejscu budowy.

ARCHIPLAN
KORPORACJA PROJEKTANTÓW

BIURO PROJEKTOWE ROSTEK PIOTR

ul. Hulczyńska 44
47-400 Racibórz
tel. 505 826 385
e-mail: piotrrostek@wp.pl

TYTUŁ OPRACOWANIA

Przebudowa stropu nad pomieszczeniem nr 13, w budynku internatu nr 1 Młodzieżowego Ośrodka Wychowawczego w Rudach

LOKALIZACJA

47-430 Rudy, ul. Szkolna 2
nr dz. 651
Jednostka ewidencyjna: 241105_5 Kuźnia Raciborska
Obręb ewidencyjny: 6 Rudy

PROJEKTANT (KONSTRUKCJA)
inż. Piotr Rostek
upr. nr SLK/2442/PWOK/08

INWESTOR
Powiat Raciborski - Młodzieżowy Ośrodka Wychowawczego w Rudach
Pl. Okrzei 4
47-400 Racibórz

BRANŻA
BUDOWLANA

STADIUM
PROJEKT TECHNICZNY

RYSUNEK

RZUT STROPU NAD POMIESZCZENIEM NR 13

NR ARCHIWALNY:

OPRACOWANIE:

SKALA: 1:75
DATA: maj 2025r.
NR RYSUNKU: K-2