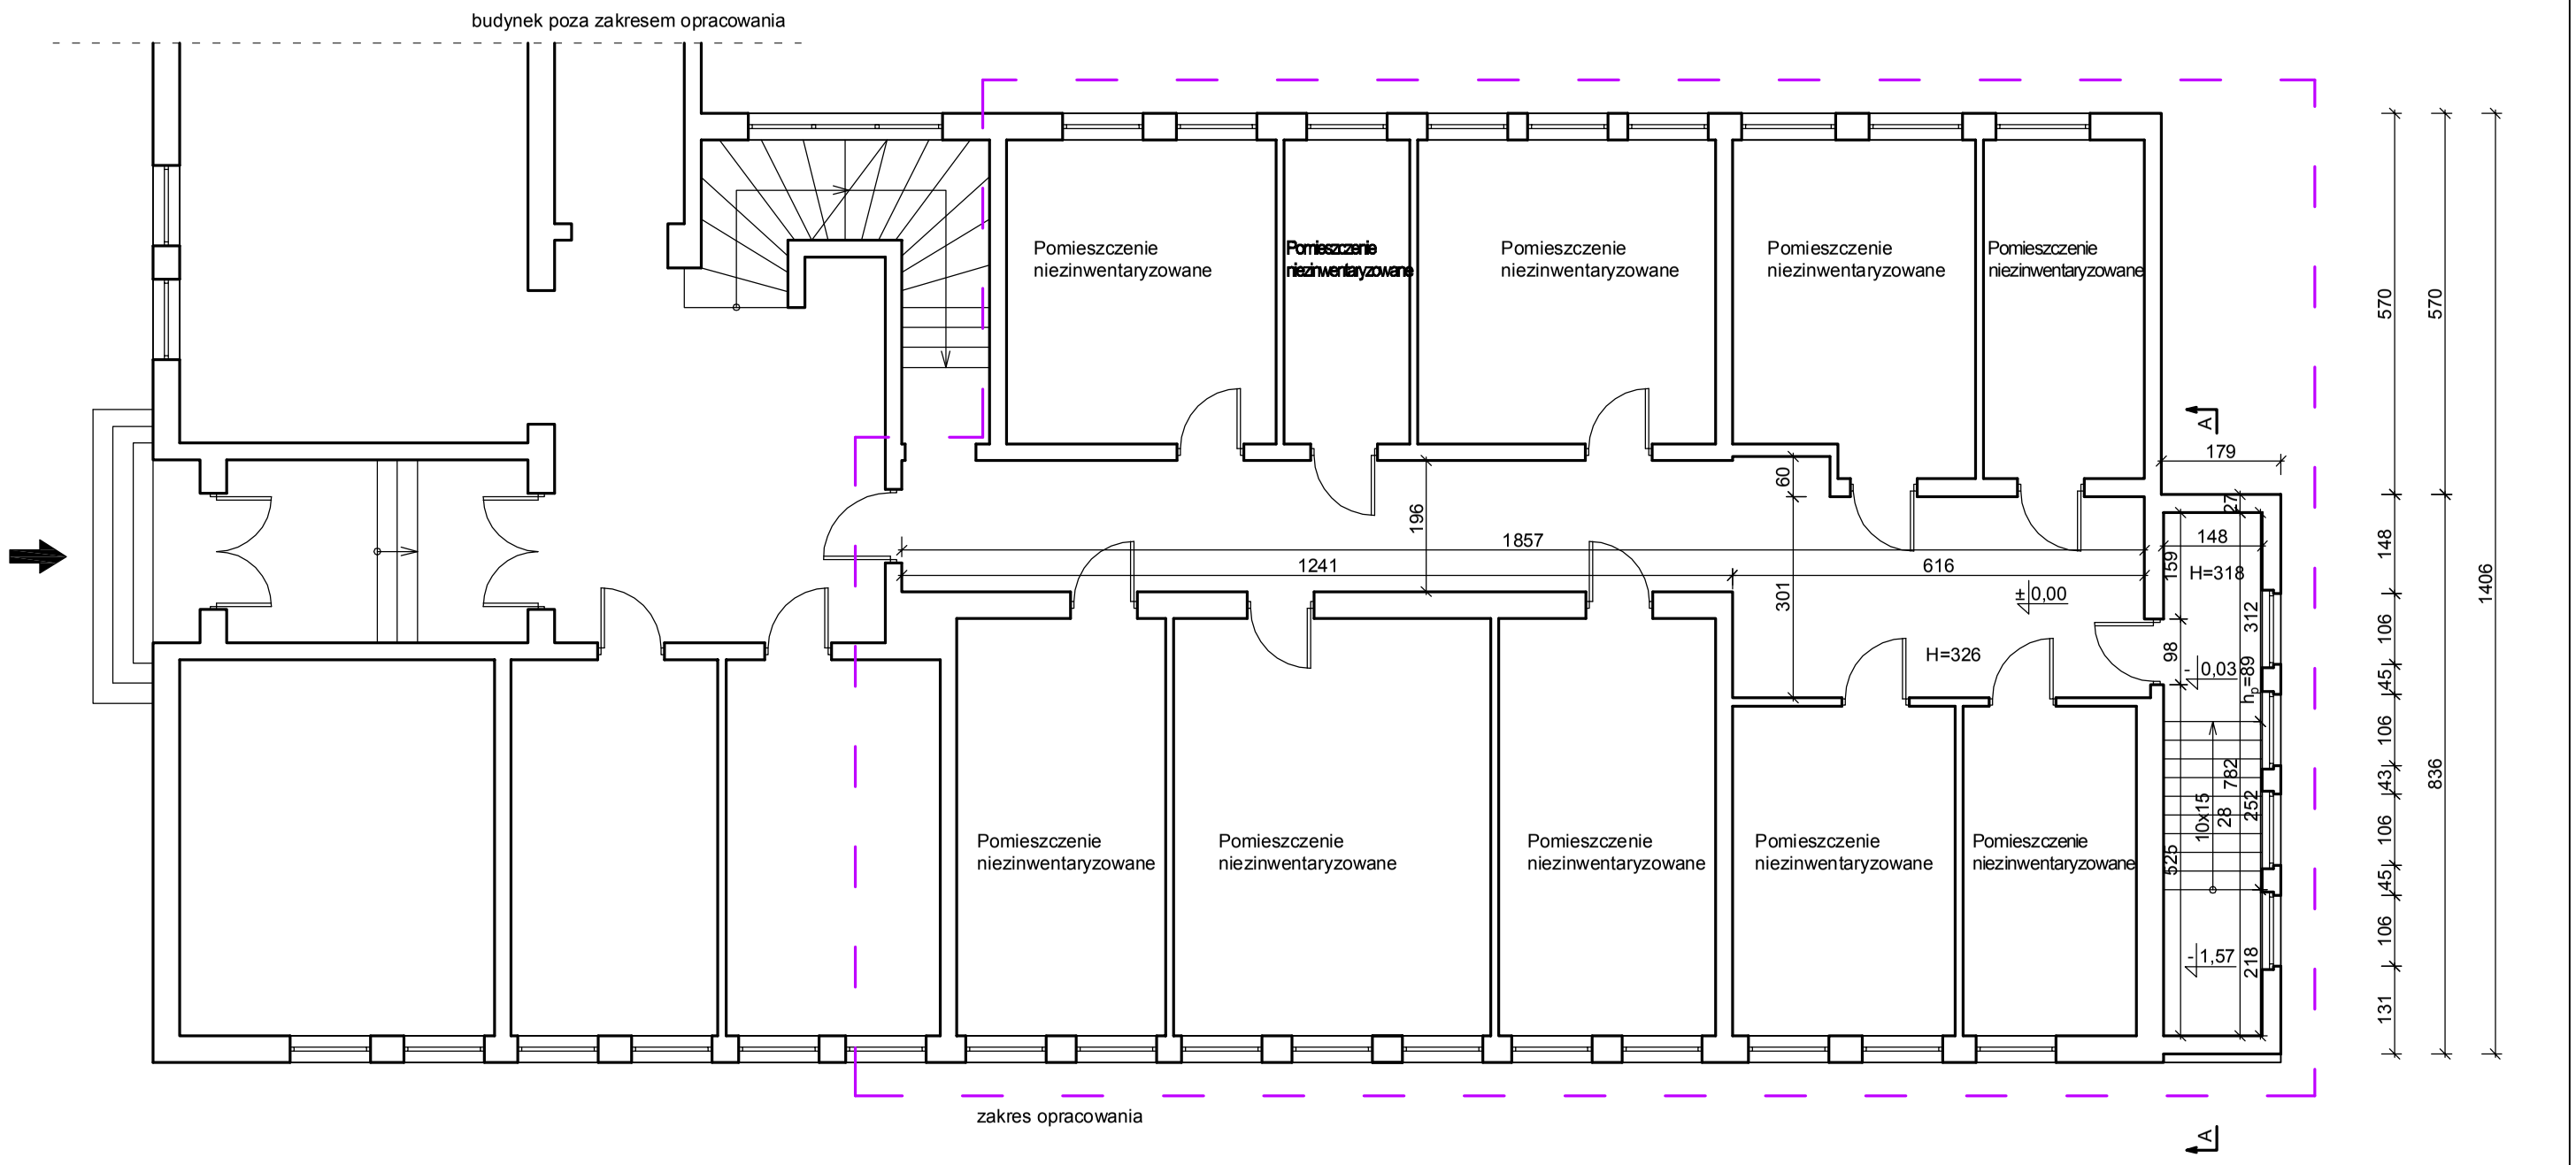

PRACOWNIA PROJEKTOWA
mgr inż.arch. Bernard Łopacz
ARCHIDOM
ul. Środkowa 5
47-400 Racibórz

PROJEKTANT (ARCHITEKTURA):
mgr inż. arch. Bernard Łopacz
Nr 171/91/OP

Tytuł rysunku:
Rzut parteru

Tytuł projektu: *Rozbudowa klatki schodowej z adaptacją na pomieszczenie administracyjne*

Nazwa i adres obiektu: *Budynek Powiatowego Centrum Pomocy Rodzinie w Raciborzu*
ul. Klasztorna 6 ; 47-400 Racibórz *dz. nr 2400/164*

Inwestor: *Powiatowe Centrum Pomocy Rodzinie*
ul. Klasztorna 6 ; 47-400 Racibórz

Inwentaryzacja

Data: *czerwiec 2016*

Skala: *1:100*

Rysunek nr: *I-2*