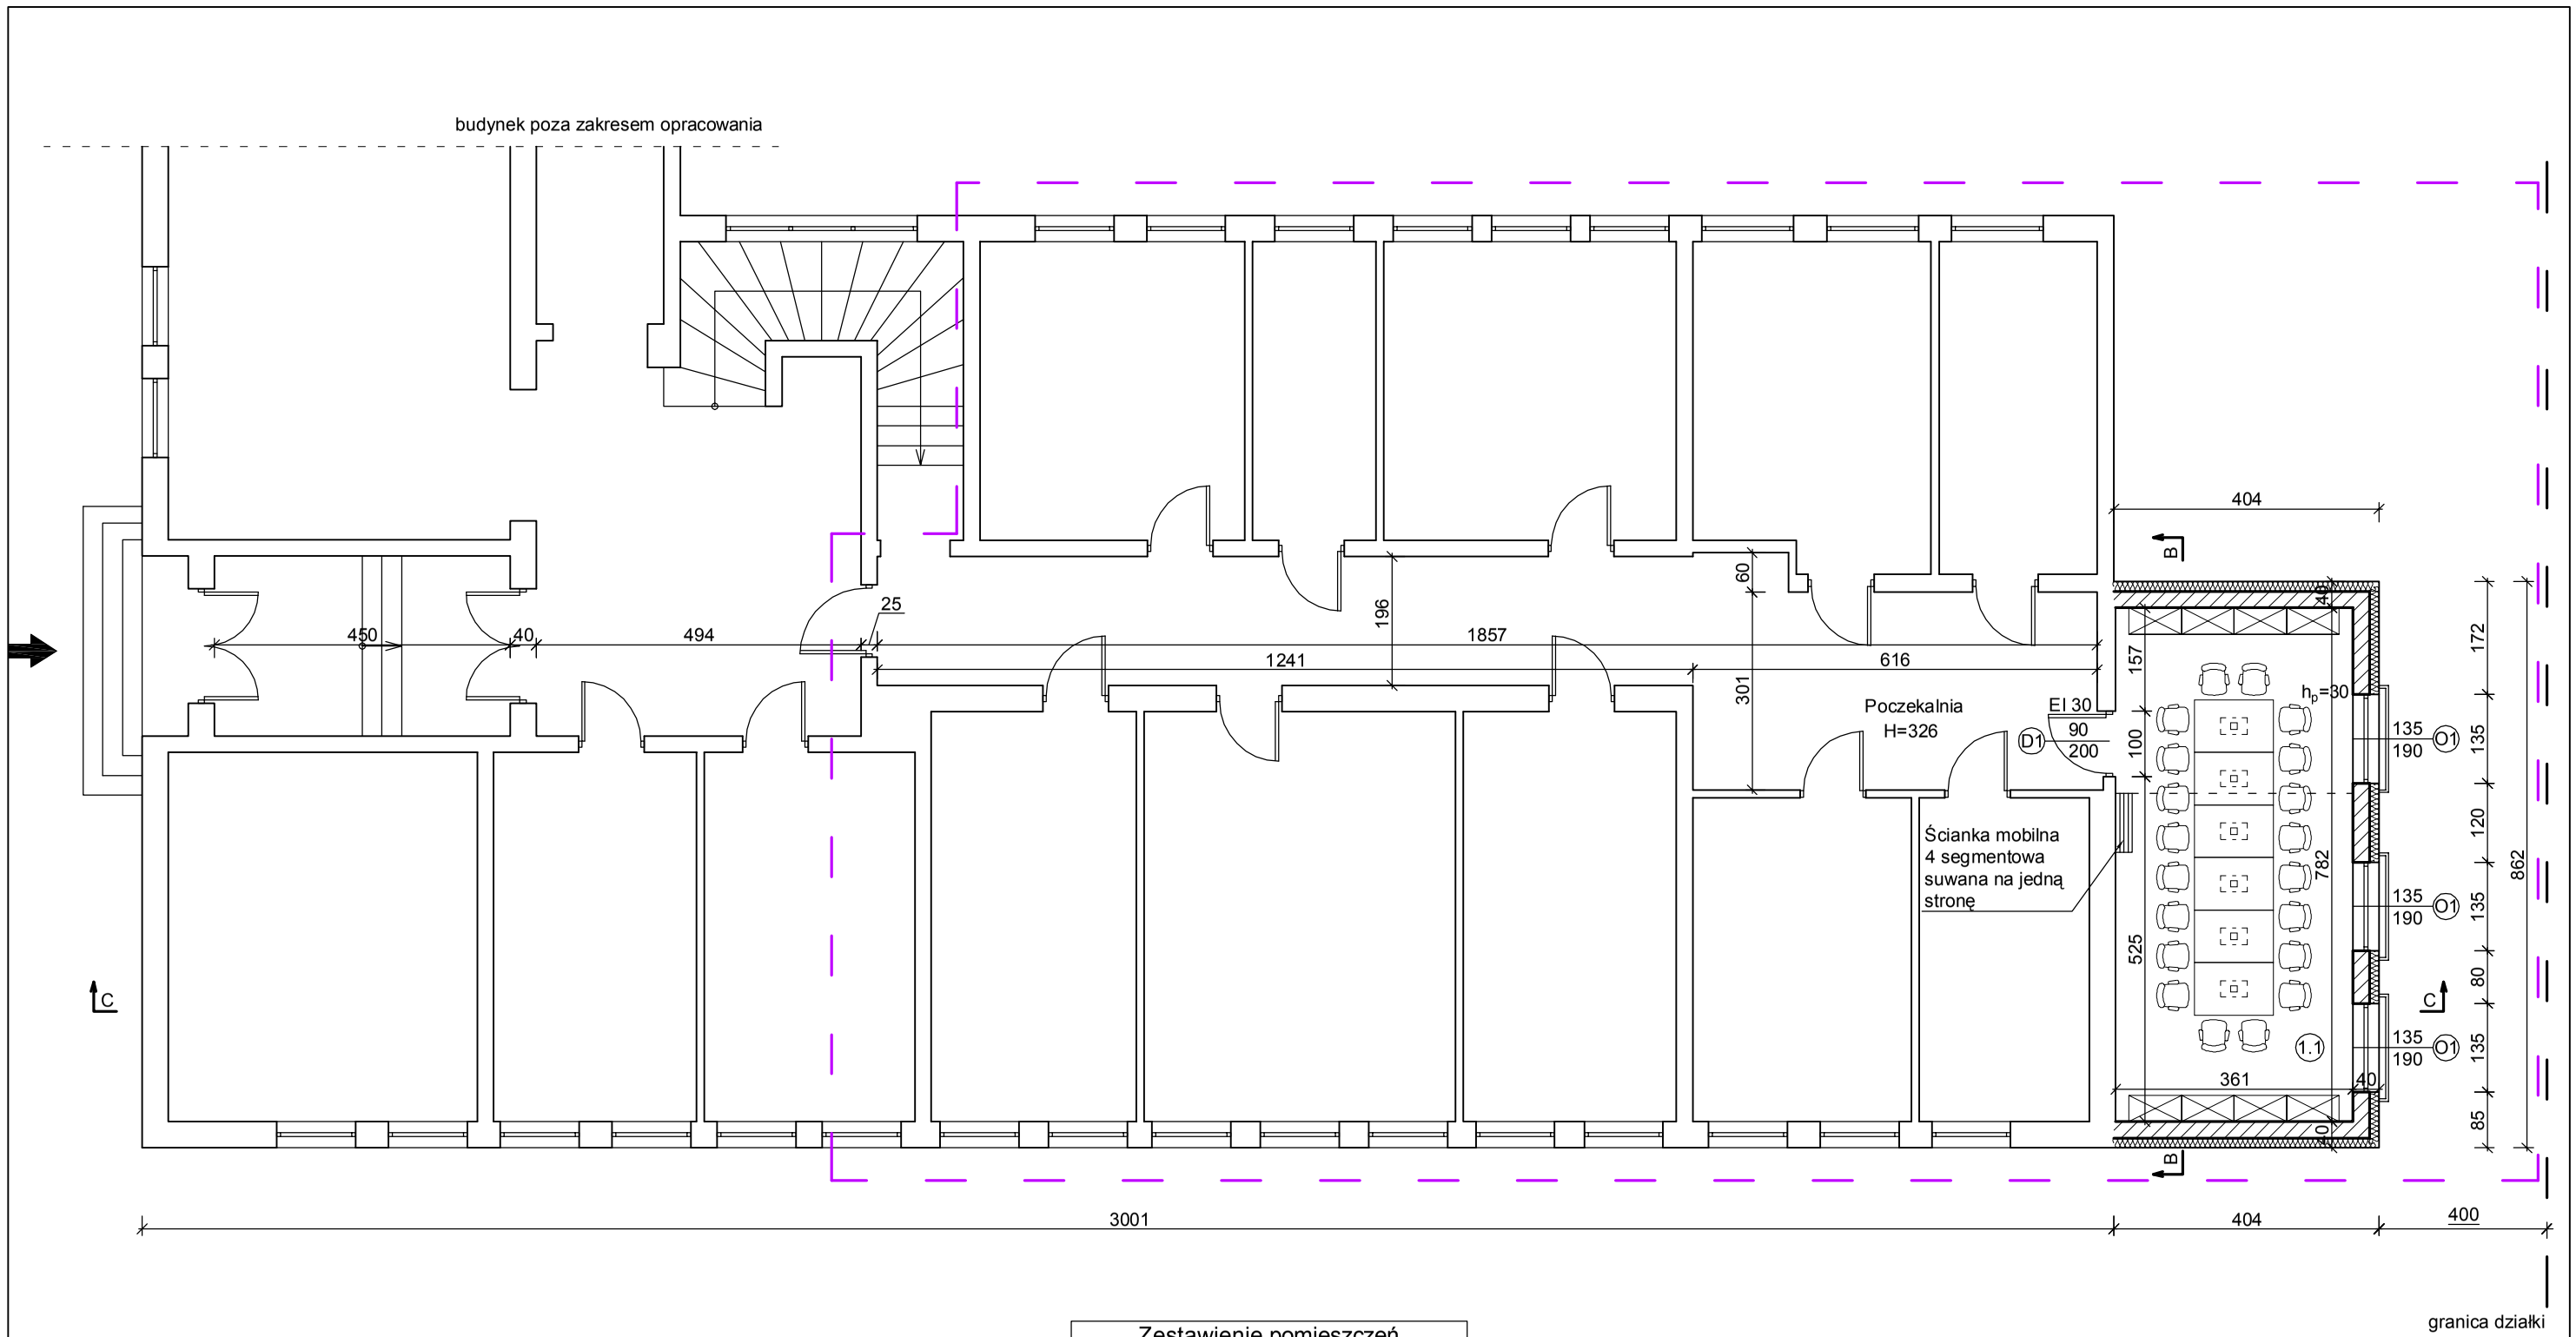

Zestawienie pomieszczeń		
Nr	Przeznaczenie	Powierzchnia
1.1	Sala konferencyjna	28,23 m^2

Legenda:

- *projektowana część budynku*
- *istniejąca część budynku*
- *zakres opracowania (Powiatowe Centrum Pomocy Rodzinie)*

PRACOWNIA PROJEKTOWA
mgr inż.arch. Bernard Łopacz
ARCHIDOM
ul. Środkowa 5
47-400 Racibórz

PROJEKTANT (ARCHITEKTURA):
mgr inż. arch. Bernard Łopacz
Nr 171/91/OP

Tytuł rysunku: **Rzut parteru**

Tytuł projektu: *Rozbudowa klatki schodowej z adaptacją na pomieszczenie administracyjne*

Nazwa i adres obiektu: *Budynek Powiatowego Centrum Pomocy Rodzinie w Raciborzu*
ul. Klasztorna 6 ; 47-400 Racibórz *dz. nr 2400/164*

Inwestor: *Powiatowe Centrum Pomocy Rodzinie*
ul. Klasztorna 6 ; 47-400 Racibórz

Projekt

Data: *czerwiec 2016*

Skala: *1:100*

Rysunek nr: *A-1*