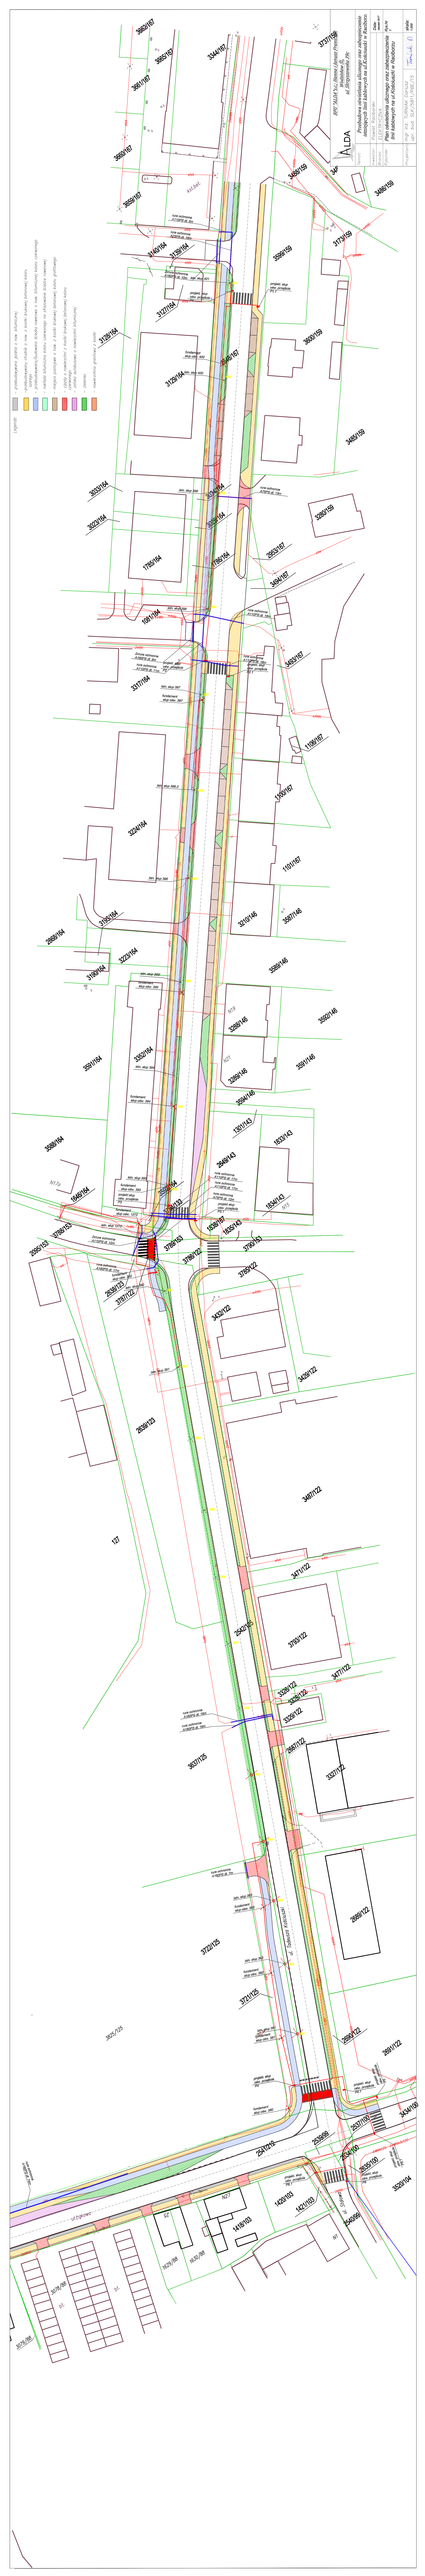
Projektowana sieć kanalizacji sanitarnej
Projektowana sieć kanalizacji deszczowej
Projektowana sieć wodociągowa
Projektowana sieć gazowa
Projektowana sieć elektroenergetyczna
Projektowana sieć telekomunikacyjna
Projektowana sieć ciepłownicza
Istniejąca sieć kanalizacji sanitarnej
Istniejąca sieć kanalizacji deszczowej
Istniejąca sieć wodociągowa
Istniejąca sieć gazowa
Istniejąca sieć elektroenergetyczna
Istniejąca sieć telekomunikacyjna
Istniejąca sieć ciepłownicza
Legenda
Projektowana przebudowa ulicy Jana Kochanowskiego w Kobiałce