




PRZĘKRÓJ POPRZECZNY A-A STAN ISTNIEJĄCY

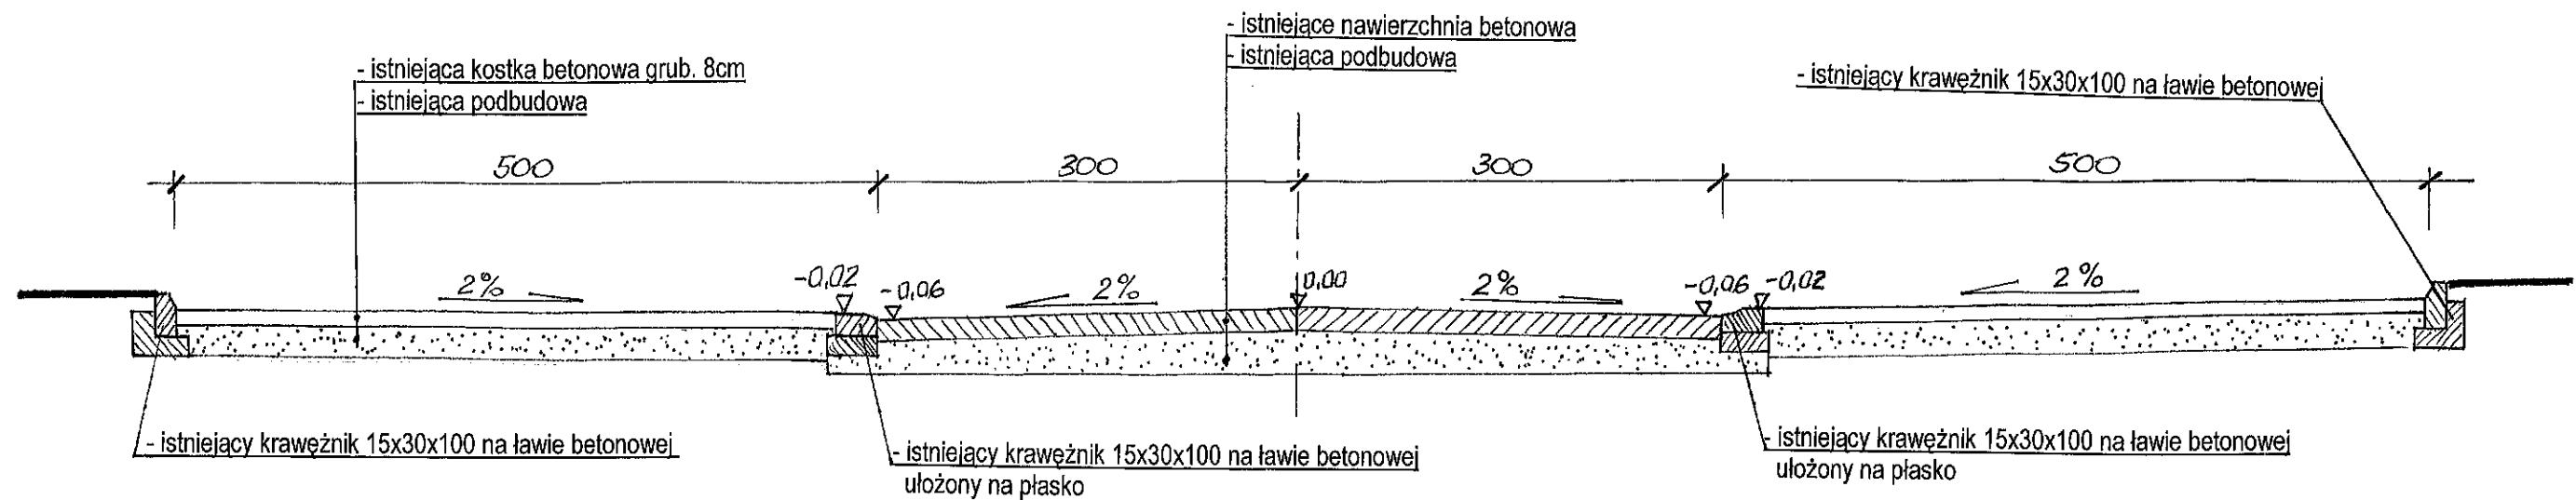

PRZĘKRÓJ POPRZECZNY A-A STAN PROJEKTOWANY

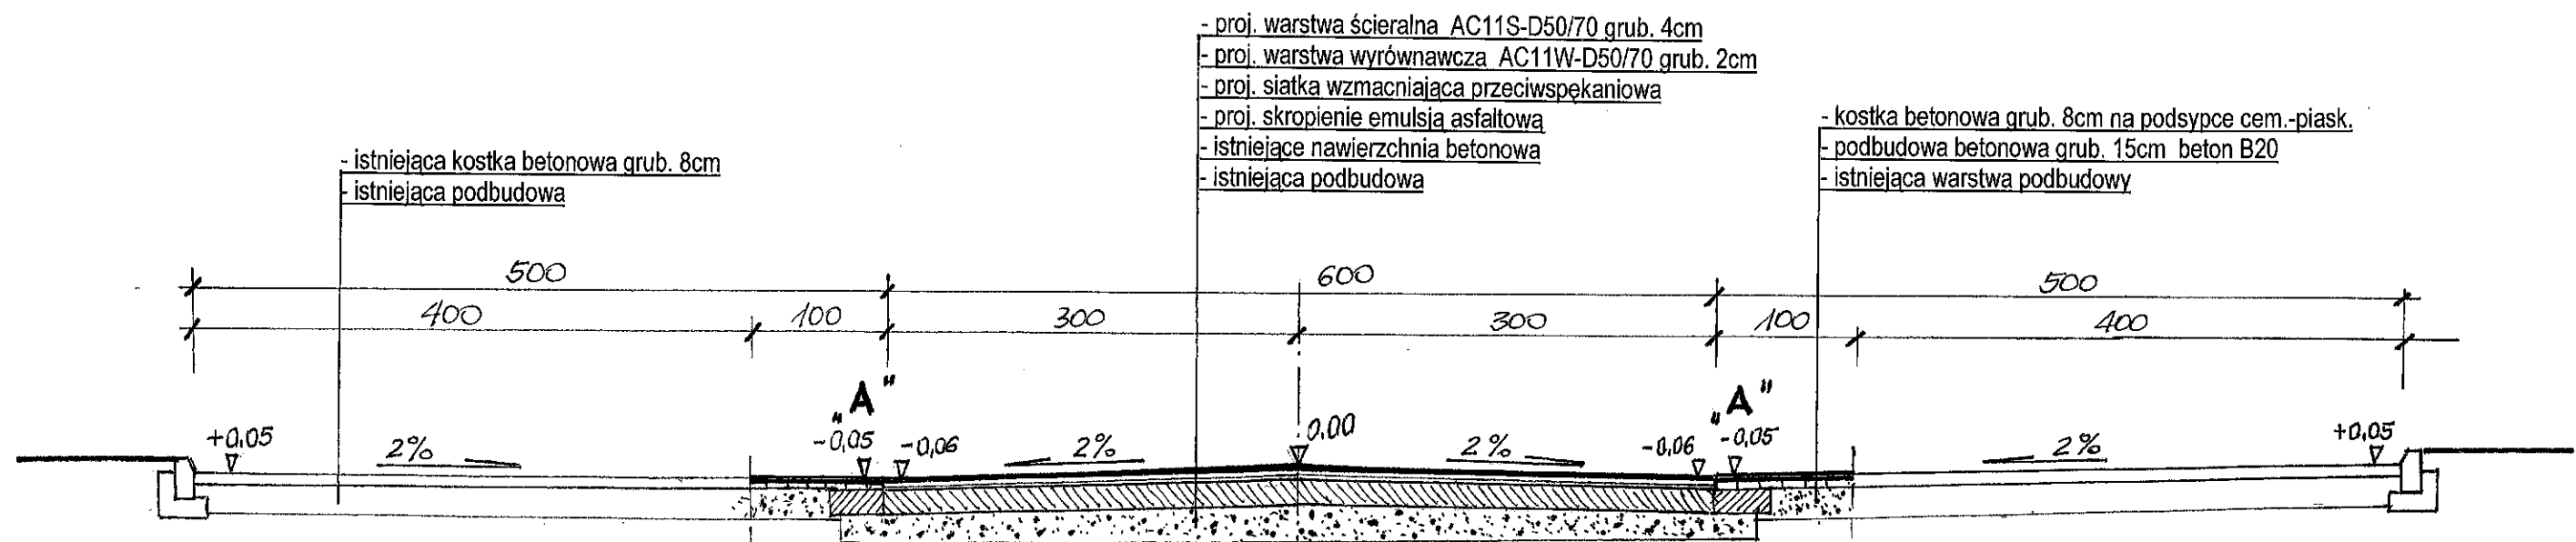

SZCZEGÓŁ „A”

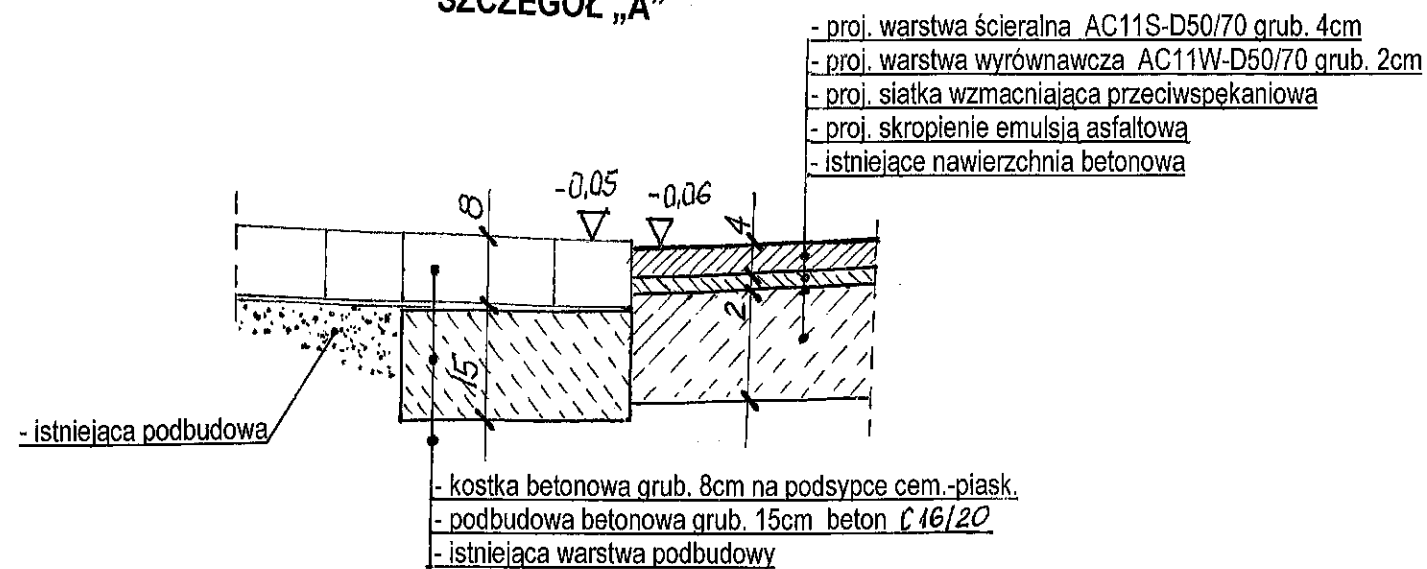

Modernizacja fragmentu drogi dojazdowej od strony ul. Głębczyckiej do Szpitala Rejonowego w Raciborzu.

Temat:	Przekroje poprzeczne	Skala: 1:50
Lokalizacja:	Racibórz, Szpital Rejonowy, dz. nr 1387/12 i 1564/454	
Inwestor:	Powiat Raciborski, Pl. Okrzei 4, 47-400 Racibórz	
Wykonał:	Janusz Pientka	