


Przekrój poprzeczny wskazany
na PZT - rys. nr 2.1
w **KM 0+019,00**
ma charakter typowy - powtarzalny

PRZEKRÓJ KONSTRUKCYJNY TYPOWY 1
PRZEZ JEZDNIĘ DP 3540S Z CHODNIKIEM, ZJAZDEM I POBOCZEM UTWARDZONYM
KR 3

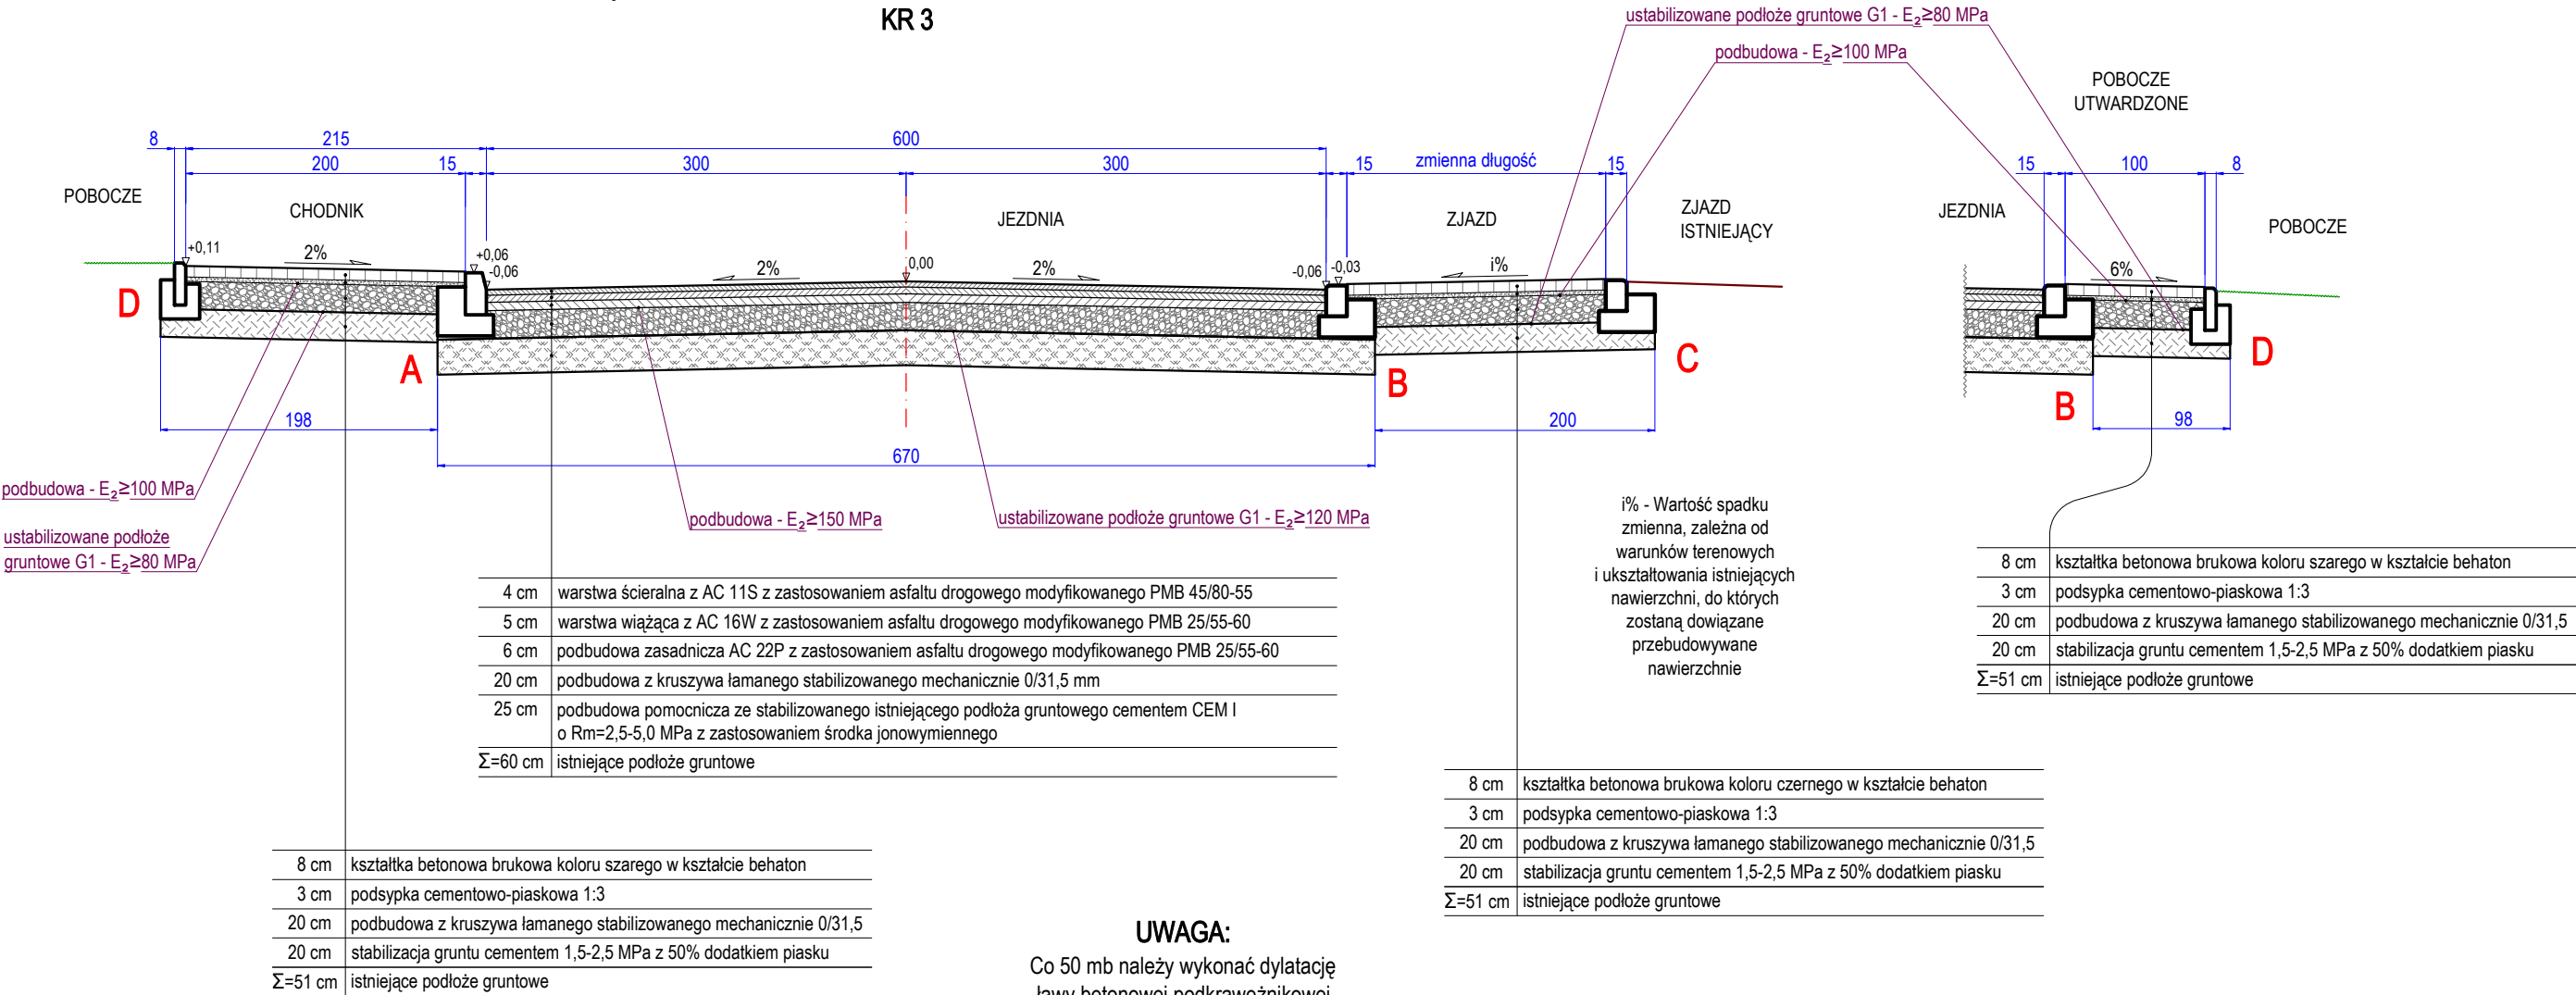

UWAGA:
Przy połówkowym wykonywaniu warstwy ścieralnej należy bezwzględnie na połączeniu nawierzchni stosować taśmy do nawierzchni bitumicznych.

Przebudowa drogi powiatowej nr 3540S w Kobyli na odcinku od cieków wodnych
Żabnica do końca dz. 824/80 od strony Miasta Racibórz

Temat:	Przekroje poprzeczne - konstrukcyjne 1	Skala 1:50
Lokalizacja:	DP 3540S; Kobyla; Gmina Kornowac; pow. raciborski	
Inwestor:	Powiat Raciborski, pl. Okrzei 4, 47-400 Racibórz	
Projektował:	inż. Roland Kalus upr. nr 663/01	Rys nr 4.1
Opracował:	mgr inż. Piotr Nowak	Lipiec 2020 R