


PRZEKRÓJ KONSTRUKCYJNY TYPOWY 6  
PRZEZ JEZDNIĘ DP 3540S ZE ZJAZDEM, POBOCZEM UTWARDZONYM  
I Z ROWAMI PRZYDROŻNYMI  
KR 3

Przekrój poprzeczny wskazany  
na PZT - rys. nr 2.2  
w KM 0+671,00  
ma charakter typowy - powtarzalny

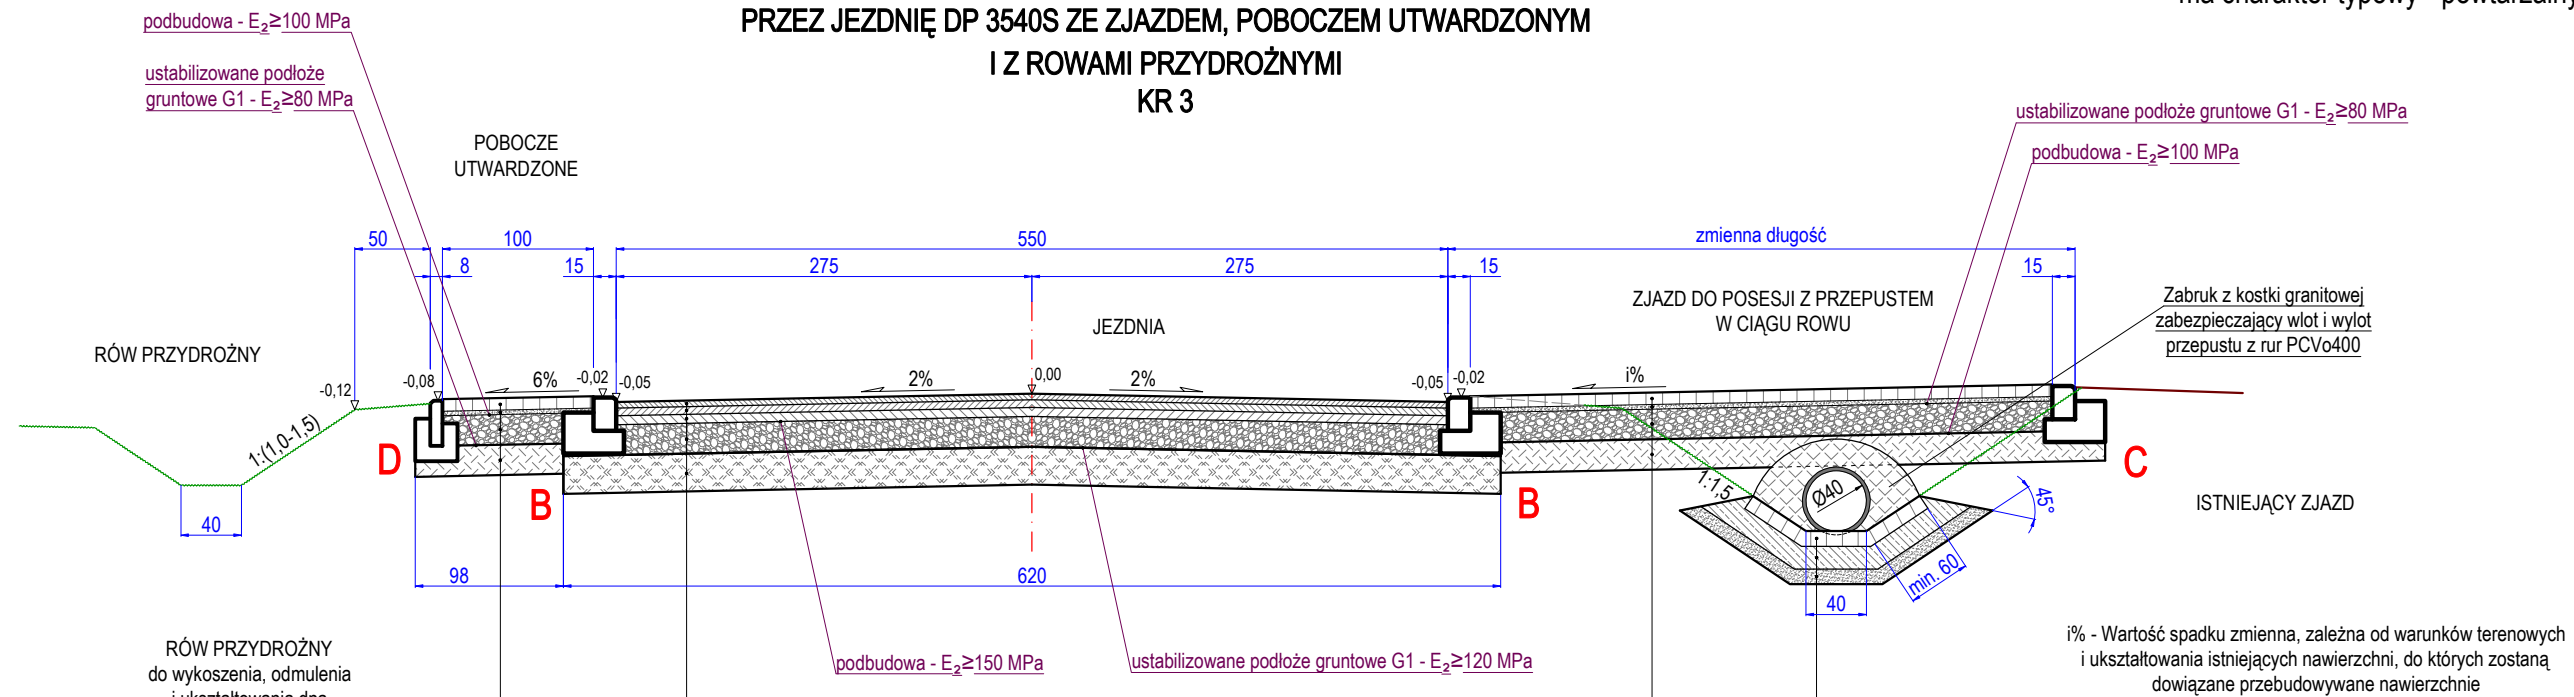

**UWAGA:**  
Co 50 mb należy wykonać dylatację ławy betonowej podkrawężnikowej o szerokości 12mm.  
Dylatację wypełnić należy trwale plastyczną masą zalewową mrozo i wodoodporną.  
Krawężniki betonowe oraz obrzeża betonowe należy po ułożeniu ławy betonowej posadzić na wilgotnym, świeżym i nieścieżonym betonie.

**UWAGA:**  
Przy połówkowym wykonywaniu warstwy ścieralnej należy bezwzględnie na połączeniu nawierzchni stosować taśmy do nawierzchni bitumicznych.

Przebudowa drogi powiatowej nr 3540S w Kobylu na odcinku od cieku wodnego Żabnica do końca dz. 824/80 od strony Miasta Racibórz			
Temat:	Przekroje poprzeczne - konstrukcyjne 6		Skala 1:50
Lokalizacja:	DP 3540S; Kobyla; Gmina Kornowac; pow. raciborski		
Inwestor:	Powiat Raciborski, pl. Okrzei 4, 47-400 Racibórz		
Projektował:	inż. Roland Kalus upr. nr 663/01		Rys nr 4.6
Opracował:	mgr inż. Piotr Nowak		Lipiec 2020 R