


Przez CAD wersję edukacyjną

Przez CAD wersję edukacyjną

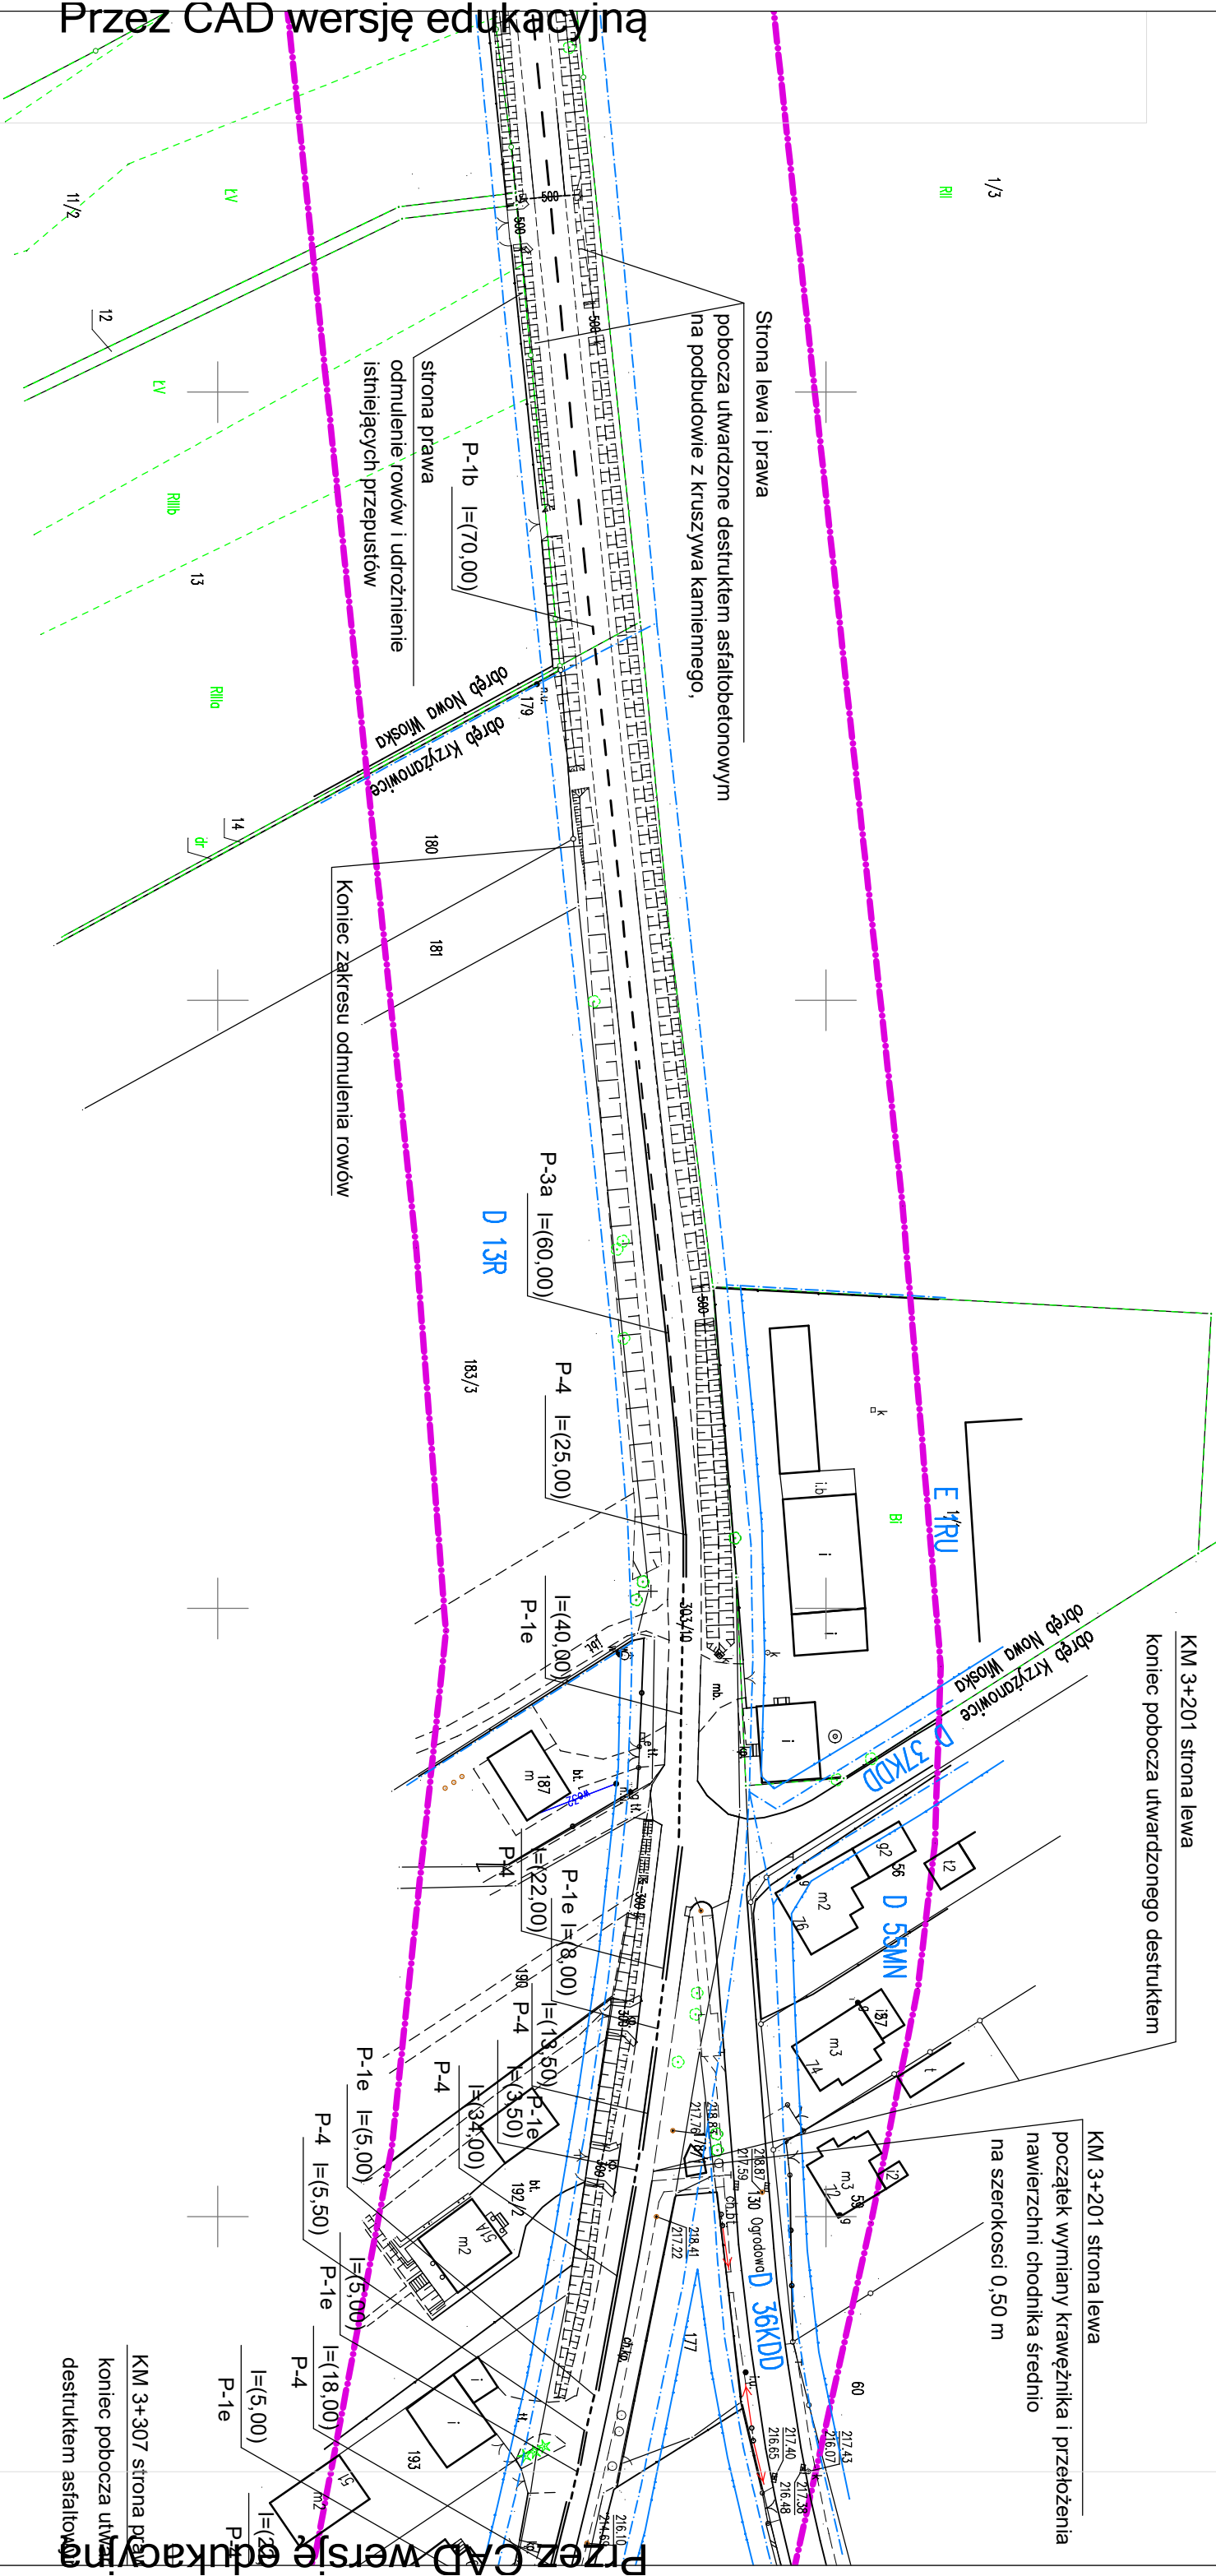

Przez CAD wersję edukacyjną

"Remont jezdnii, poboczy i rowów na odcinkach drogi powiatowej nr 3511S Krzyżanowice - Owsiszcze w kilometrażach: 0+000-0+354, 0+418-0+551 i 1+774-4+248"		
Investor: Powiat Raciborski	Nr rys.: 4.6	
Plac Stefana Okrzei 4		
47-400 Racibórz		