


Przez CAD wersję edukacyjną

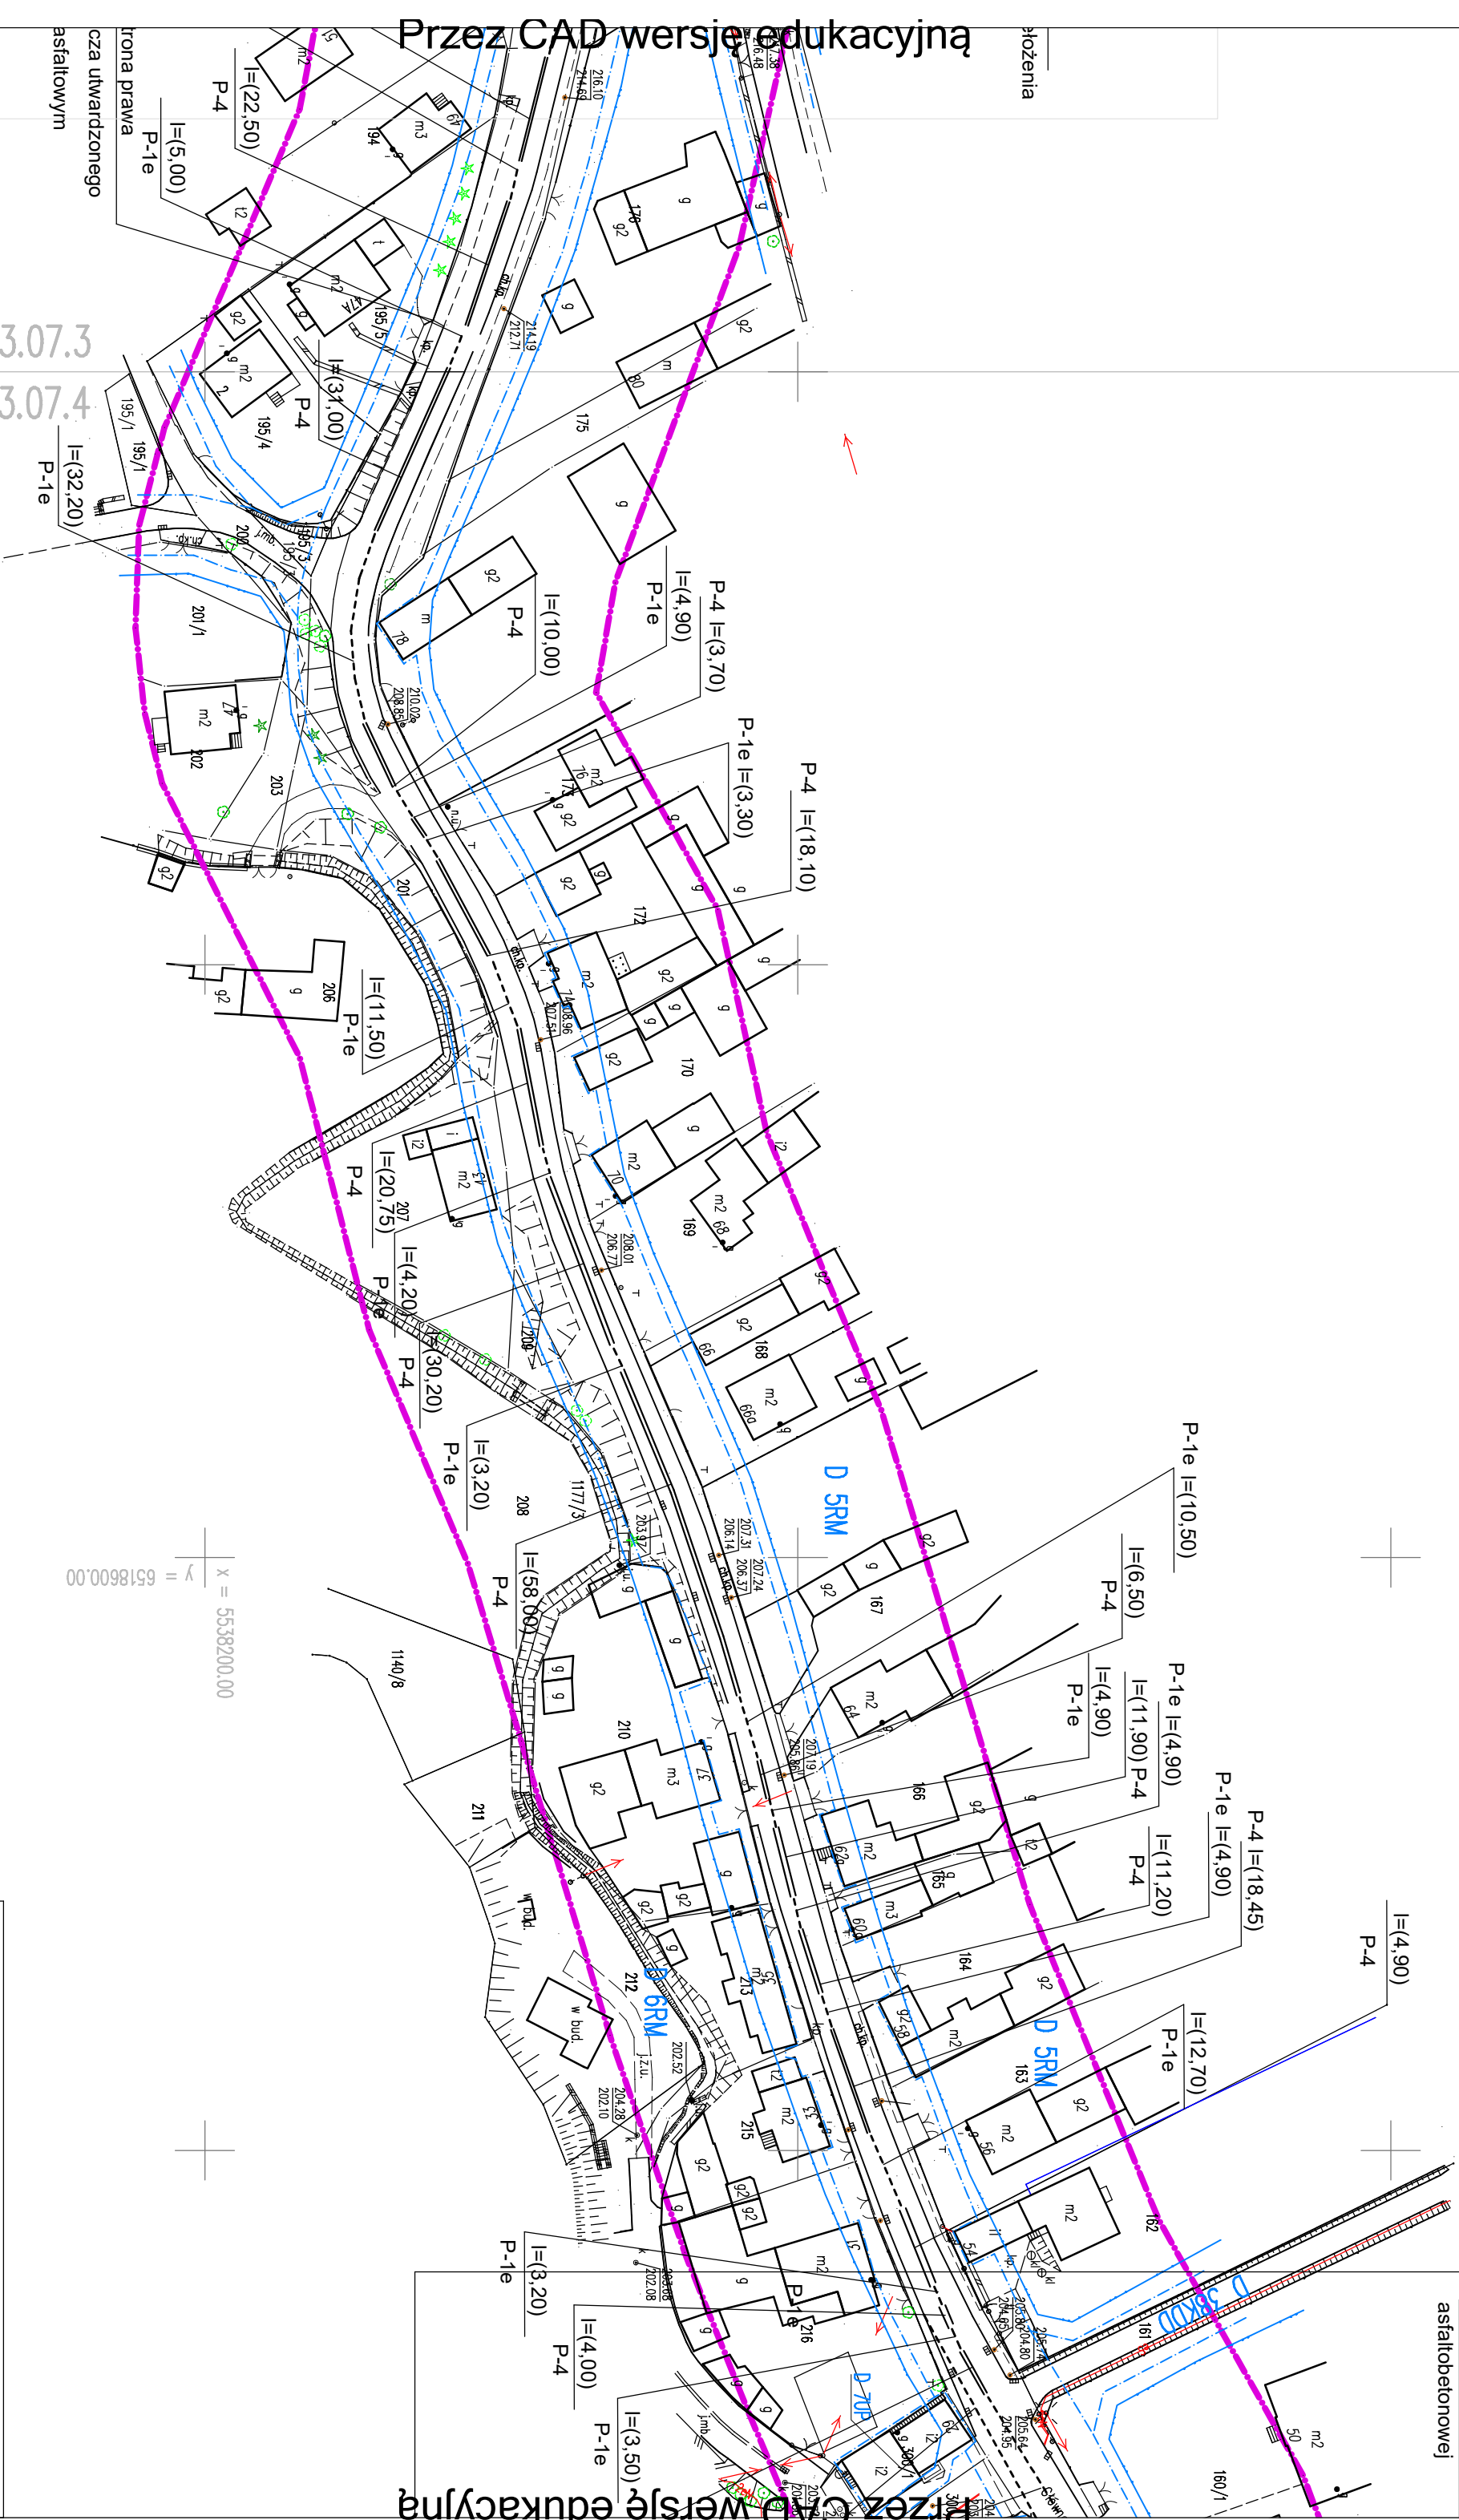

3000 2000 1000 0

Przez CAD wersję edukacyjną

<p>"Remont jezdnii, poboczy i rowów na odcinkach drogi powiatowej nr 3511S Krzyżanowice - Owsiszcze w kilometrażach: 0+000-0+354, 0+418-0+551 i 1+774-4+248"</p>	
<p>Inwestor: Powiat Raciborski Plac Stefana Okrzei 4 47-400 Racibórz</p>	<p>Nr rys.: 4.7</p>