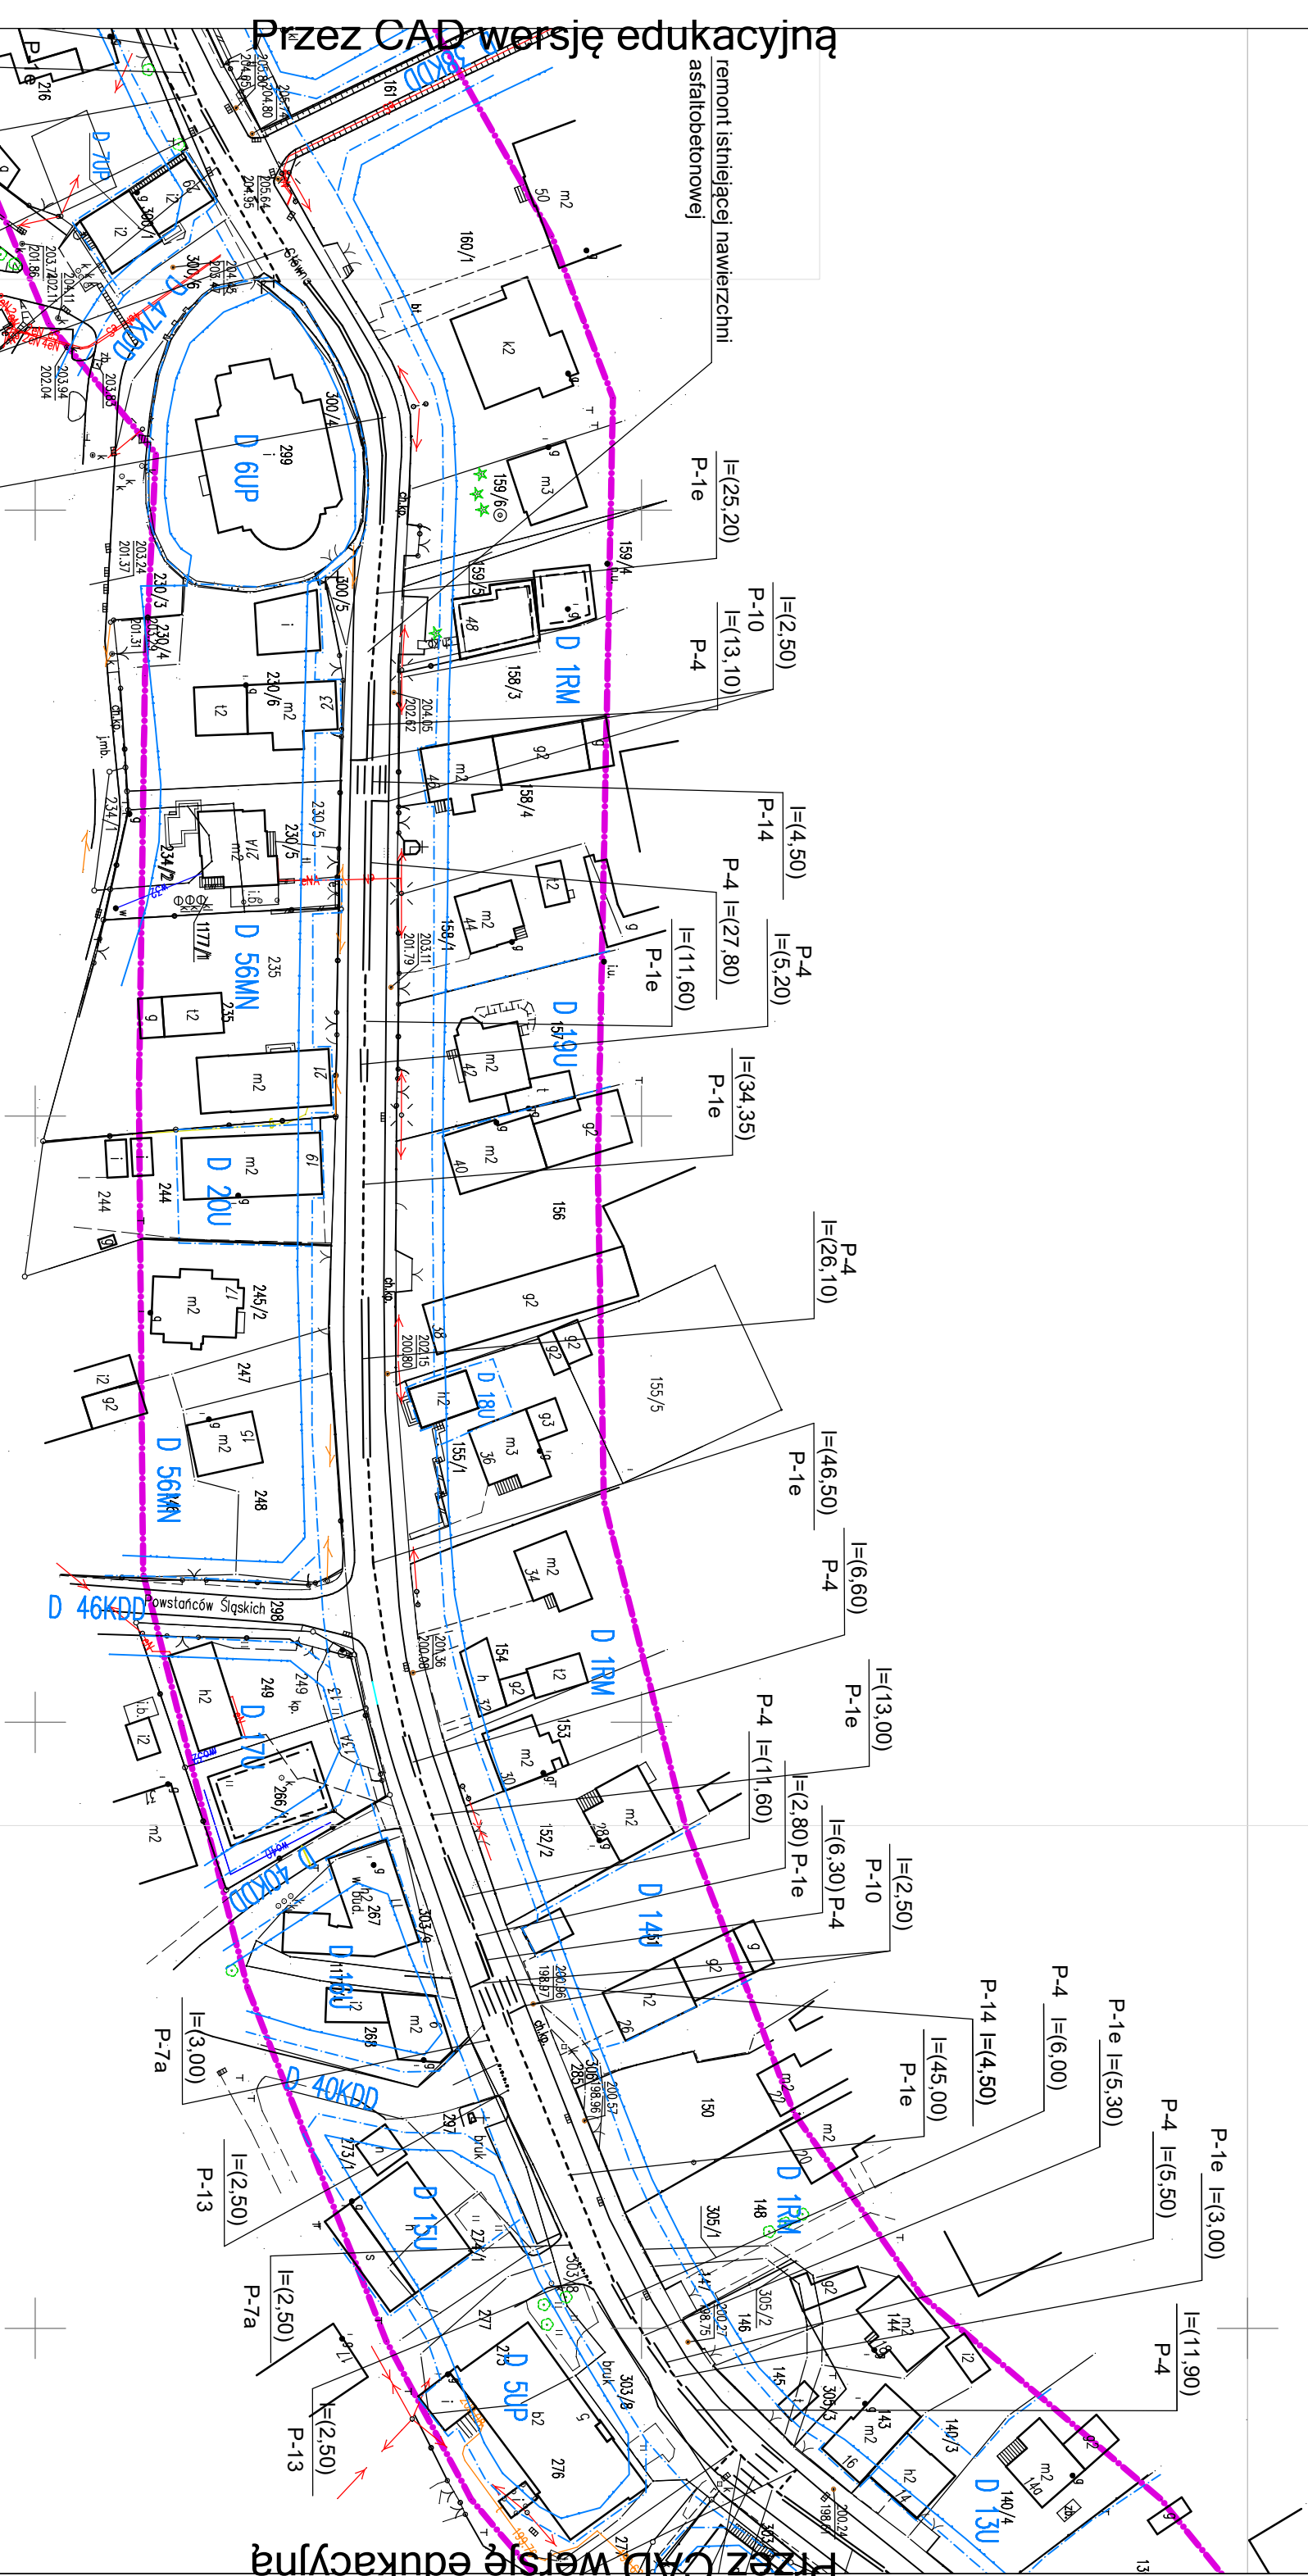

Przez CAD wersję edukacyjną



Prizez CAD versie educacyjną

Przez CAD wersję edukacyjną

Przez CAD wersję edukacyjną

"Remont jezdni, poboczy i rowów na odcinkach drogi powiatowej nr 3511S Krzyżanowice - Owsiszcze w kilometrażach: 0+000-0+354, 0+418-0+551 i 1+774-4+248"

**Investor: Powiat Raciborski
Plac Stefana Okrzei 4
47-400 Racibórz**

Nr rys.: 4.8