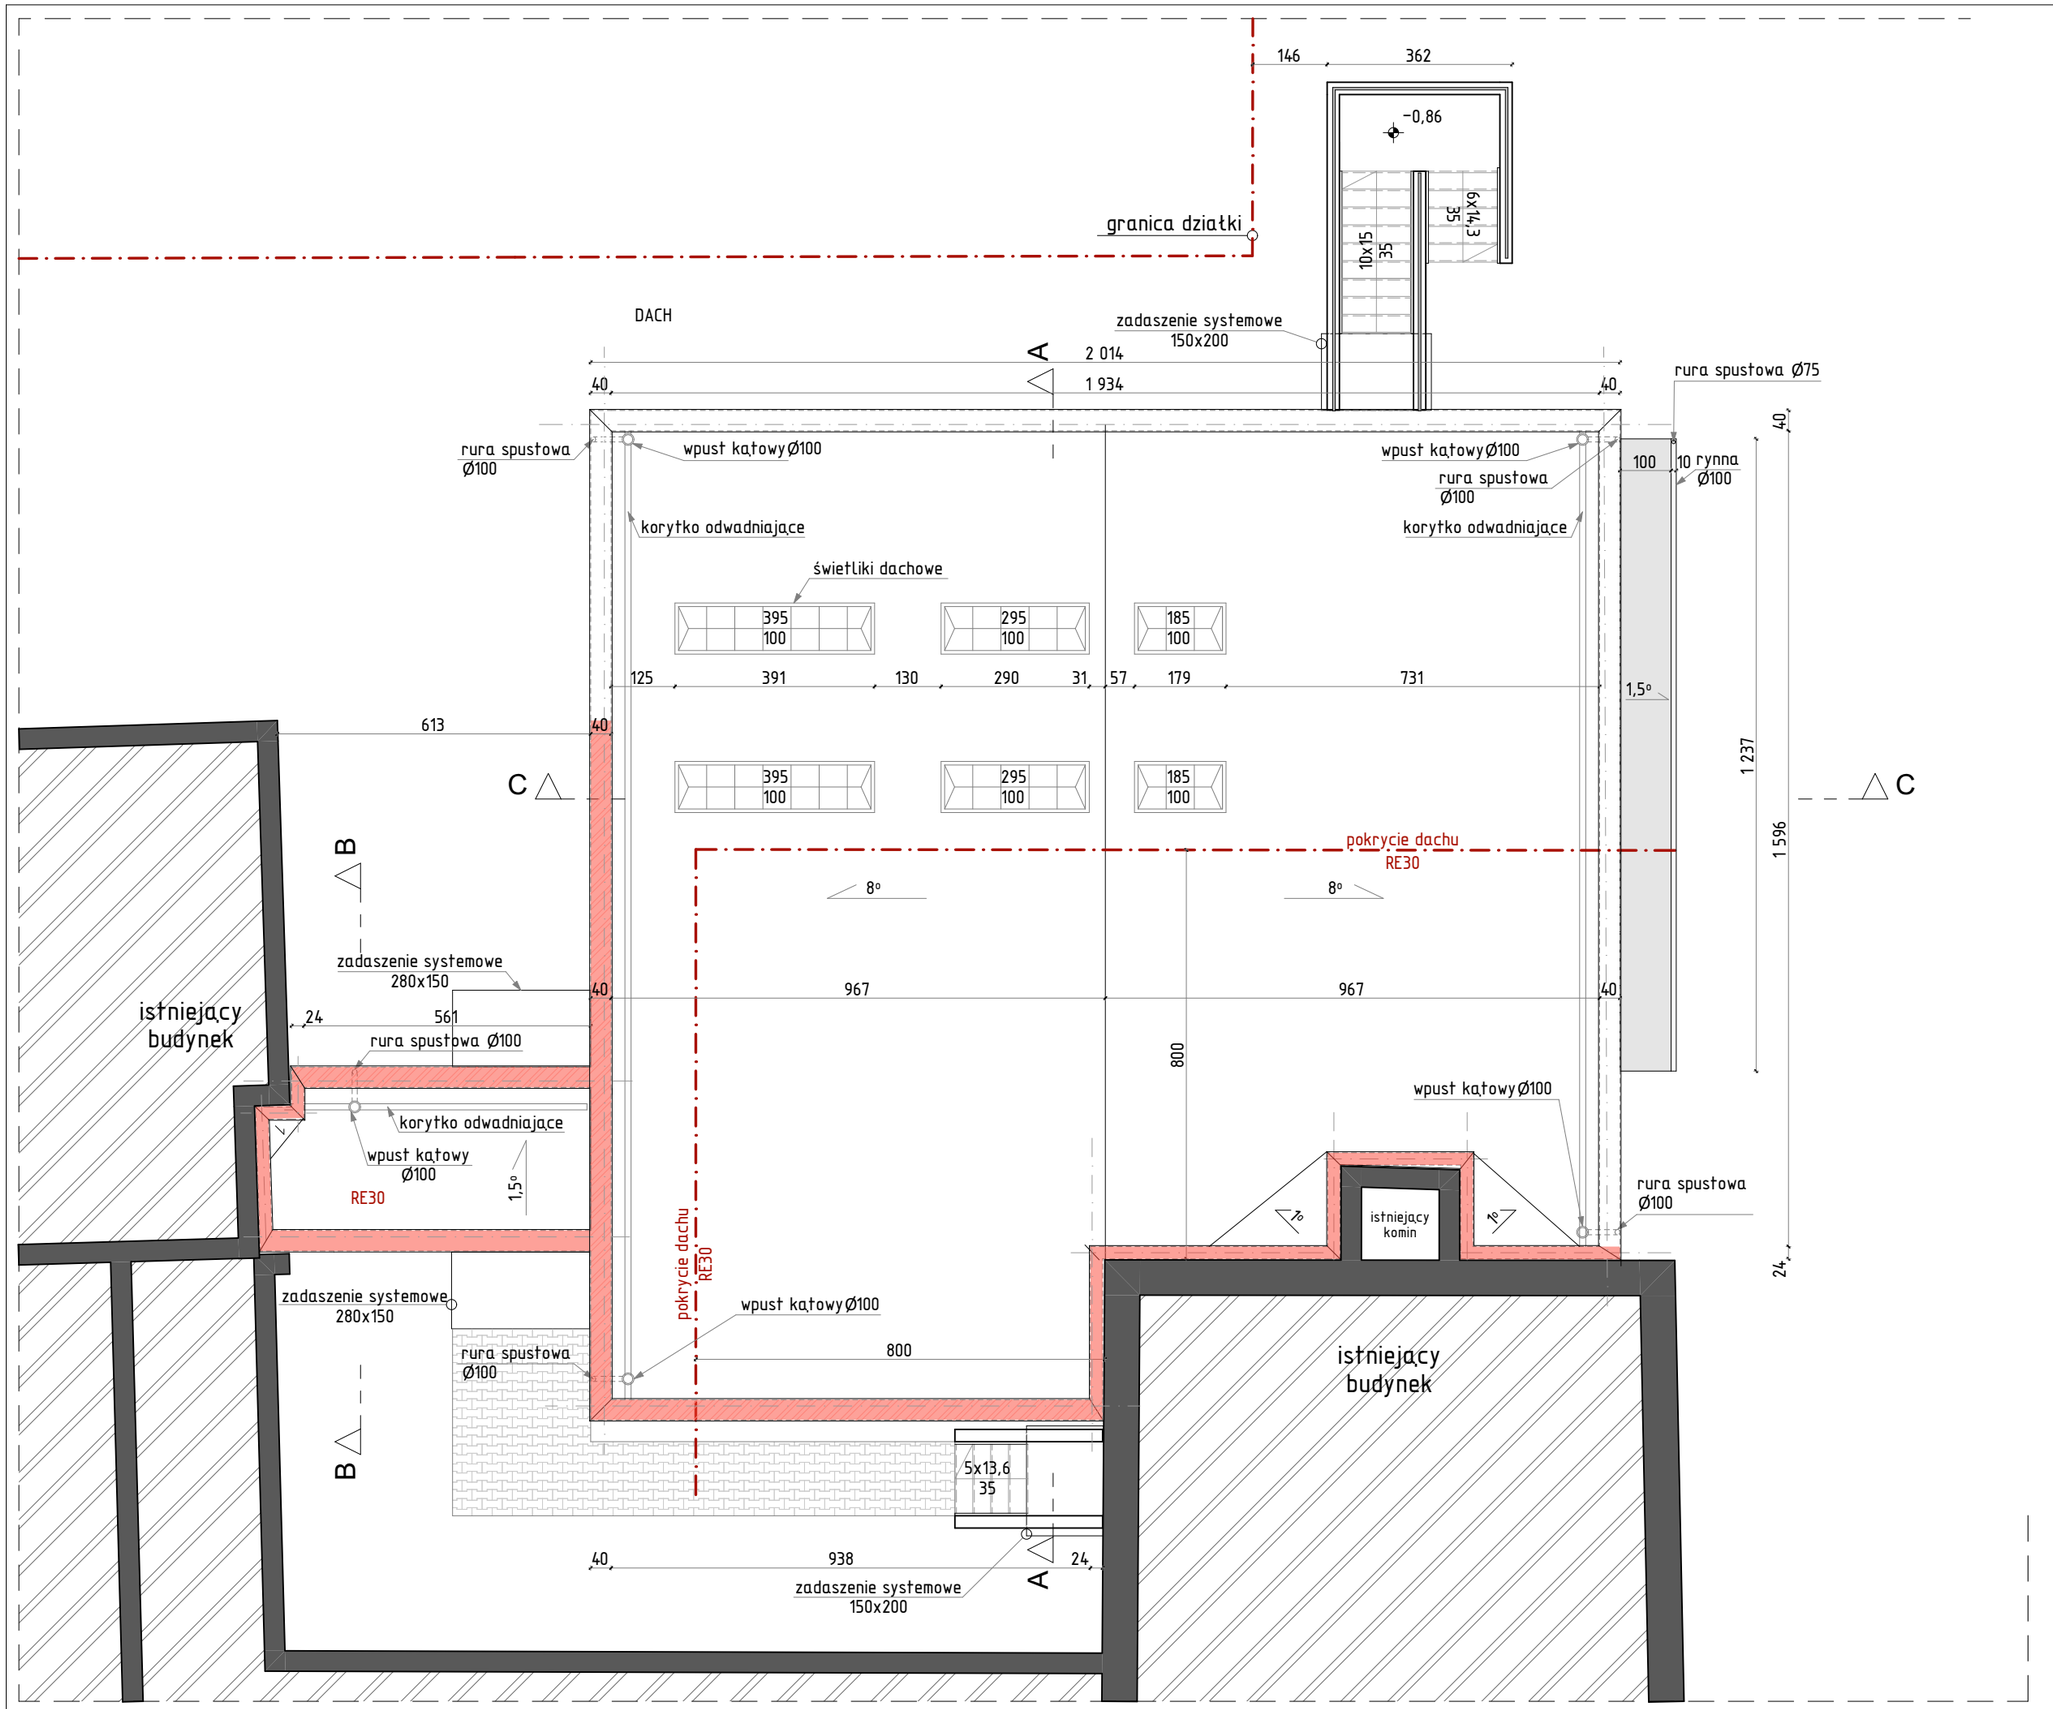

jednostka projektowa:

smart
Sławomir Martinek
ul. Odrodzenia 5, 47-470 Wojnowice

branża:
ARCHITEKTONICZNO-BUDOWLANA

zamawiający:
Powiat Raciborski
Plac Stefana Okrzei 4
47-400 Racibórz

projektanci:
mgr inż. arch. Bernard Łopacz
upr. nr 171/91/OP

mgr inż. Kazimierz Kasztan
upr. nr 11/84

opracowanie: Martyna Dulska

temat:
PROGRAM FUNKCJONALNO-UŻYTKOWY BUDOWY I MODERNIZACJI INFRASTRUKTURY SPORTOWEJ WRAZ Z ZAGOSPODAROWANIEM TERENU II LICEUM OGÓLNOKSZTAŁCĄCEGO IM. ADAMA MICKIEWICZA W RACIBORZU
ul. Kardynała Stefana Wyszyńskiego 3,
47-400 Racibórz; dz. nr 82, 83, 84, 465/81, 457/79

nazwa rysunku:
RZUT DACHU
PROJEKTOWANEGO BUDYNKU

data:	skala:	nr rys.:	nr str.:
III 2024r.	1:120	A.1.3	