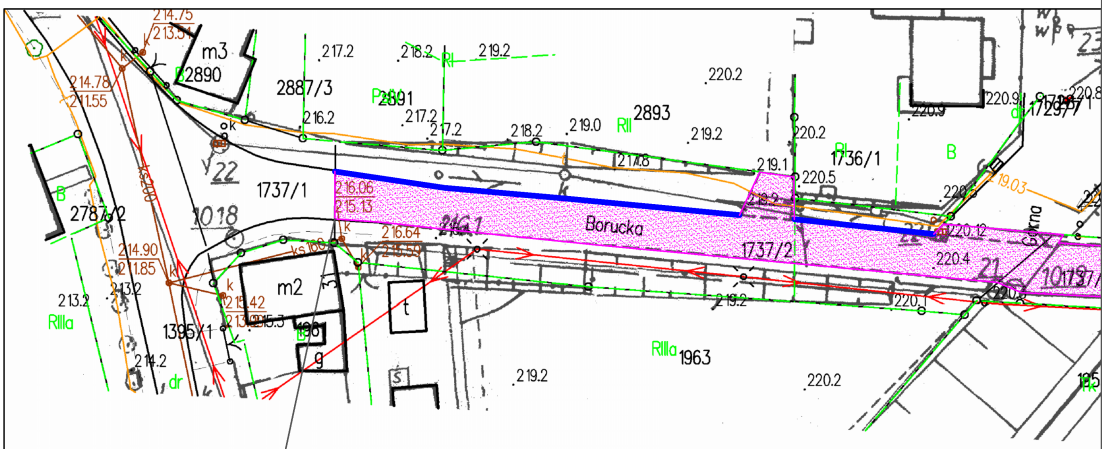

początek remontu odcinka DP 3529 S
0+000 kM

Legenda:

- wymiana nawierzchni jezdni
- utwardzone pobocze
- wymiana ist. krawężnika

"Remont odcinka drogi powiatowej nr 3529 S Krzanowice - Borucin"		
Temat:	Projekt zagospodarowania - geometria drogi	
Lokalizacja	DP 3529S, Krzanowice, Borucin	rys. nr: 2.1.
Inwestor:	Powiat Raciborski Plac Stefana Okrzei 4 47-400 Racibórz	skala: 1:1000
Wykonał:	Izabela Lasak	