


**PRZEKRÓJ KONSTRUKCYJNY TYPOWY
PRZEZ NAWIERZCHNIĘ JEZDNI DP 3529S
W KM 0+136 – 1+640**

Nachylenie skarp rowów – zmienne
dostosować do warunków terenowych
i granic pasa drogowego

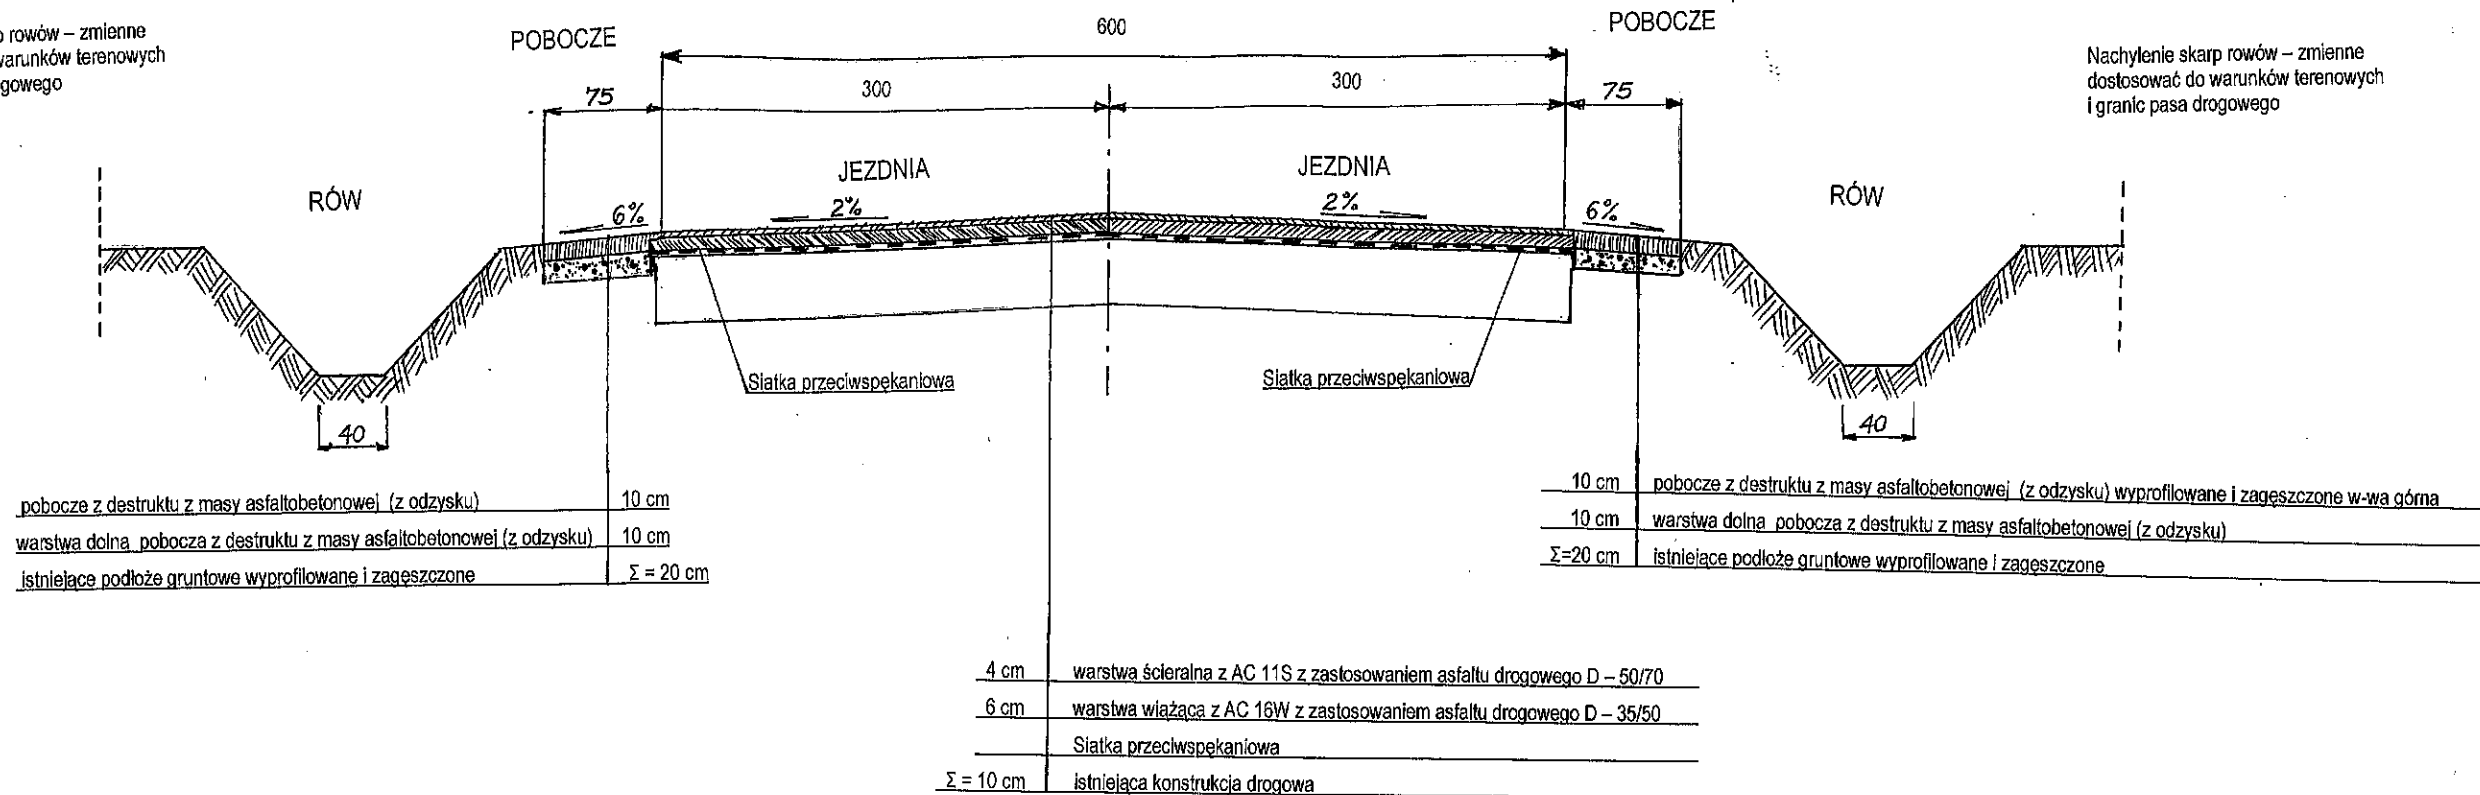

Nachylenie skarp rowów – zmienne
dostosować do warunków terenowych
i granic pasa drogowego

UWAGA:

Przy połówkowym wykonywaniu warstwy ściernej należy bezwzględnie
Na połączeniu nawierzchni stosować taśmy do nawierzchni bitumicznych

Remont odcinka drogi powiatowej nr 3529S Krzanowice - Borucin

Temat:	Przekrój poprzeczny typowy 2	Skala: 1 : 50
Lokalizacja:	DP3529S; m. Krzanowice, Borucin Gmina Krzanowice, pow. raciborski,	Nr rys. 3.2
Inwestor:	Powiat Raciborski, Pl. Okrzei 4, 47-400 Racibórz	
Wykonał:	Janusz Pientka	Podpis: