


**PRZEKRÓJ KONSTRUKCYJNY TYPOWY  
PRZEZ NAWIERZCHNIĘ JEZDNI DP 3529S  
Z WYMIANĄ KRAWĘŻNIKA 22X15 CM PRZY ISTNIEJĄCYM ZJEŹDZIE**

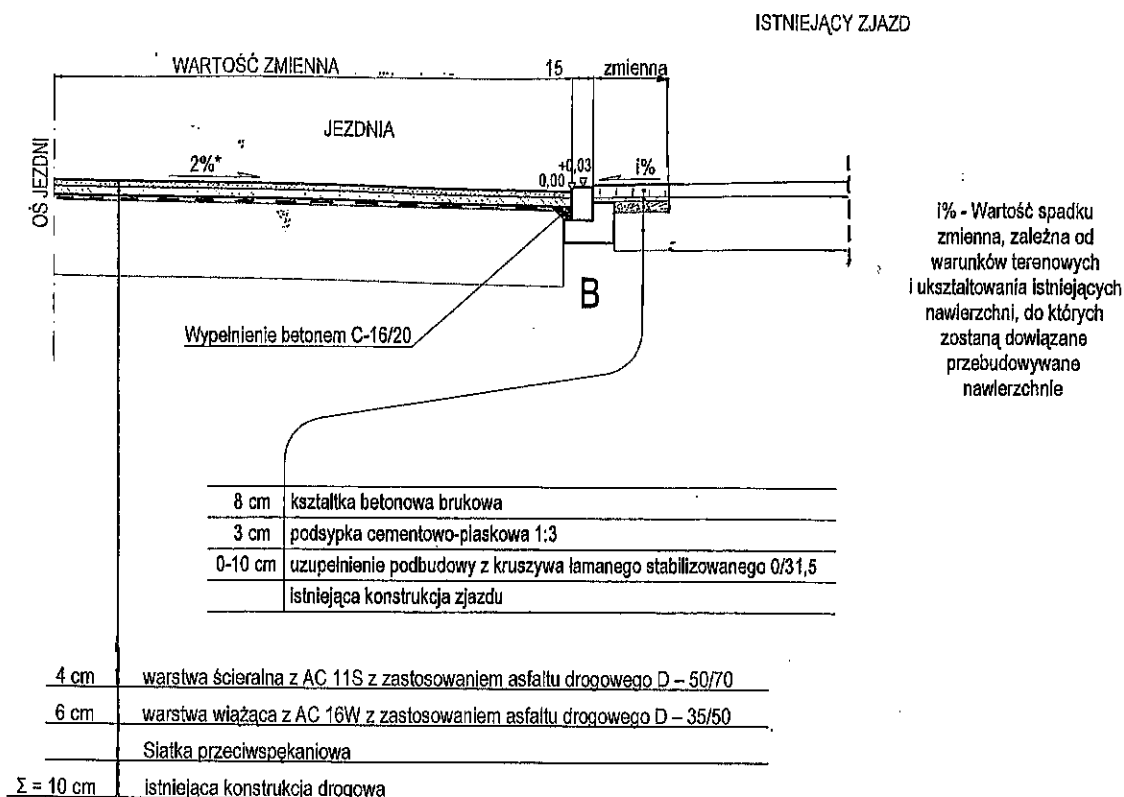

Remont odcinka drogi powiatowej nr 3529S Krzanowice - Borucin			
Temat:	Przekrój konstrukcyjny typowy		Skala: 1 : 50
Lokalizacja:	DP3529S; m. Krzanowice, Borucin Gmina Krzanowice, pow. raciborski,		Nr rys. 3.3
Inwestor:	Powiat Raciborski, Pl. Okrzei 4, 47-400 Racibórz		
Wykonał:	Janusz Pientka	Podpis:	