


**PRZEKRÓJ KONSTRUKCYJNY TYPOWY
PRZY POŁĄCZENIU STAREJ I NOWEJ NAWIERZCHNI JEZDNI DP 3529S**

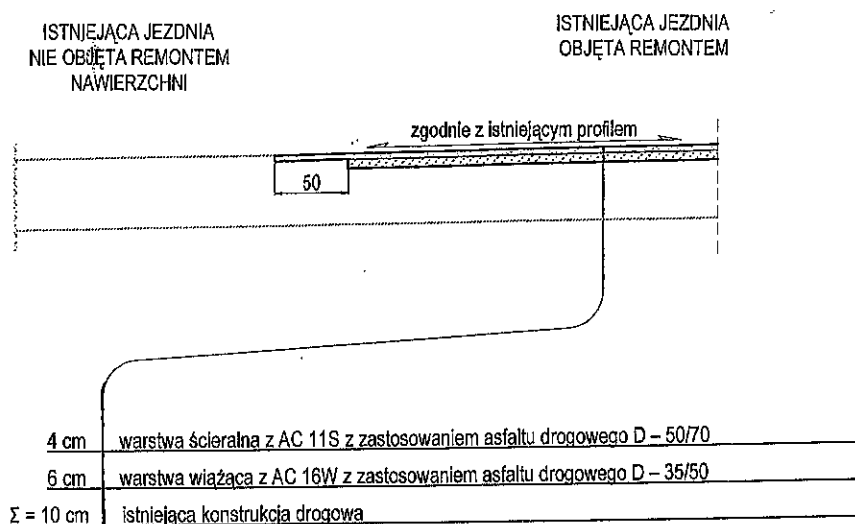

Remont odcinka drogi powiatowej nr 3529S Krzanowice - Borucin

Temat:	Przekrój konstrukcyjny typowy	Skala: 1 : 50
Lokalizacja:	DP3529S; m. Krzanowice, Borucin Gmina Krzanowice, pow. raciborski,	Nr rys. 3.4
Inwestor:	Powiat Raciborski, Pl. Okrzei 4, 47-400 Racibórz	
Wykonał:	Janusz Pientka	Podpis: