


1. Wierzba - karczowanie pnia
2. Topola - karczowanie pnia
3. Dąb - karczowanie pnia
4. Dąb - karczowania pnia
5. Topola - karczowania pnia
6. Śliwka - drzewo siedmiopniowe - karczowania pnia
7. Krzewy Bzu czarnego - 200 m²

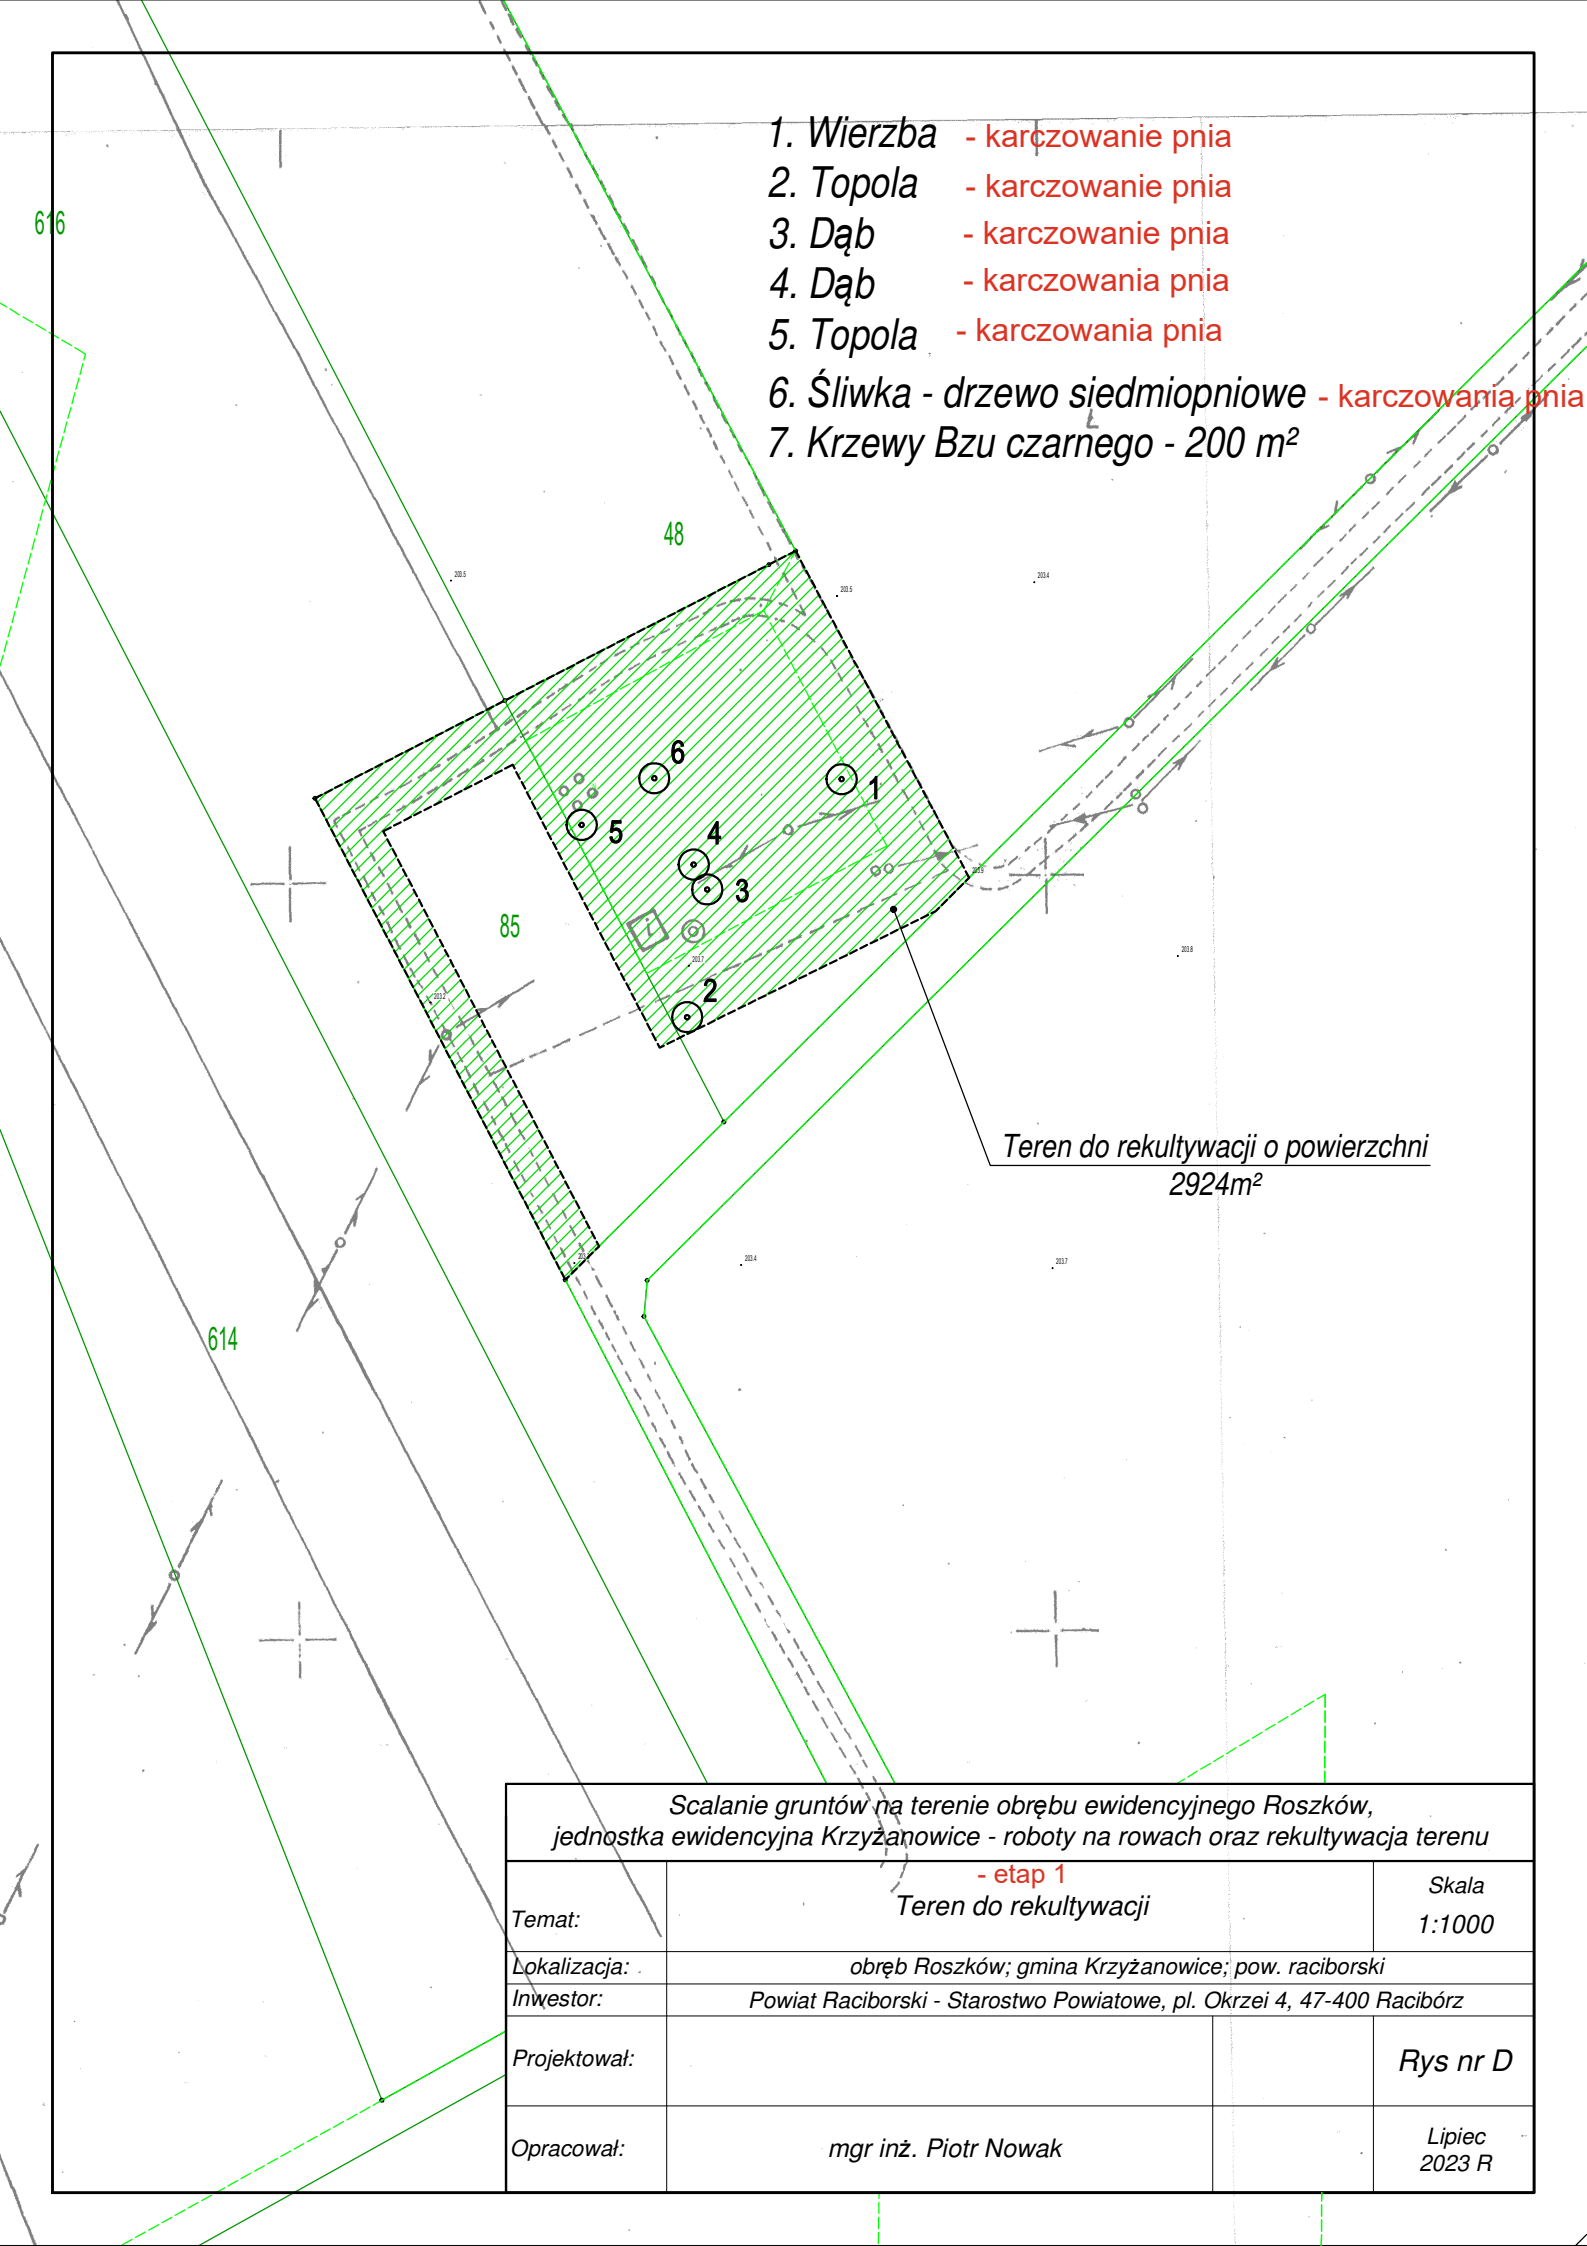

Teren do rekultywacji o powierzchni
2924m²

Scalanie gruntów na terenie obrębu ewidencyjnego Roszków,
jednostka ewidencyjna Krzyżanowice - roboty na rowach oraz rekultywacja terenu

	- etap 1 Teren do rekultywacji	Skala 1:1000
Temat:		
Lokalizacja:	obręb Roszków; gmina Krzyżanowice; pow. raciborski	
Inwestor:	Powiat Raciborski - Starostwo Powiatowe, pl. Okrzei 4, 47-400 Racibórz	
Projektował:		Rys nr D
Opracował:	mgr inż. Piotr Nowak	Lipiec 2023 R