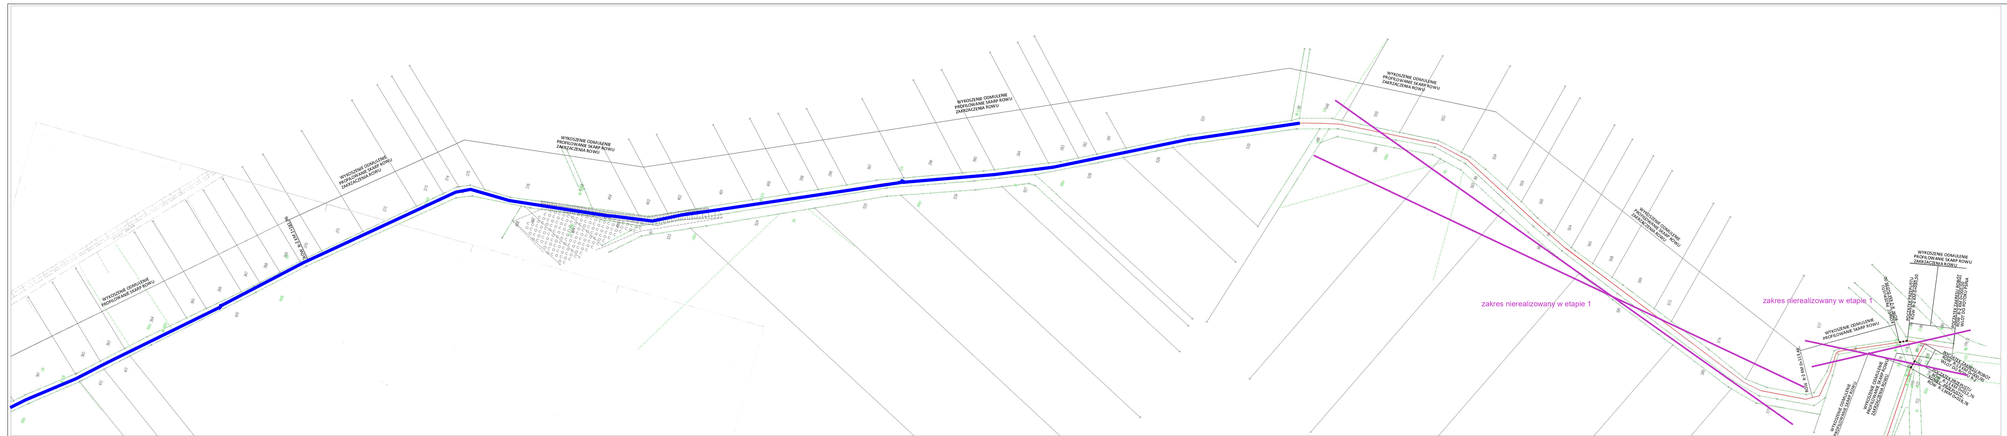
WYKOSZENIE OGNIOWE PROFILOWANE SKARP ROWU PRZECIĘCIOWEGO