



PRZEKRÓJ TYPOWY 1
PRZEKRÓJ DRÓG O NAWIERZCHNI Z KRUSZYWA KAT. I

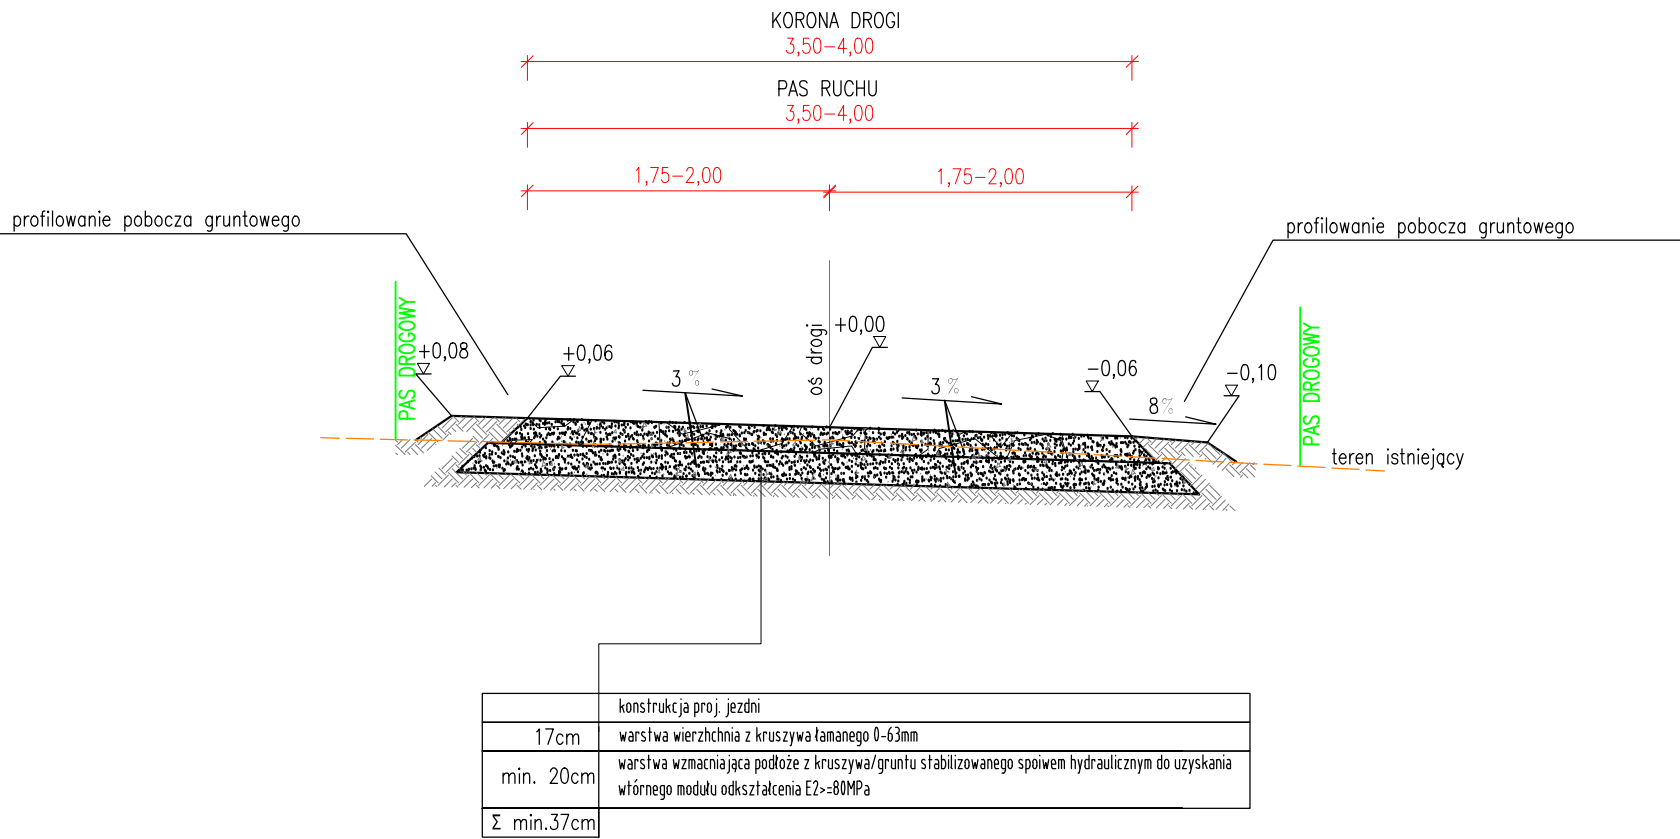

UWAGA: Dopuszcza się układanie wierzchniej warstwy w dwóch etapach, dolną część z kruszywa 0-63mm oraz górną część z kruszywa 0-31,5mm

PRZEKRÓJ TYPOWY 2
PRZEKRÓJ DRÓG O NAWIERZCHNI ASFALTOWEJ

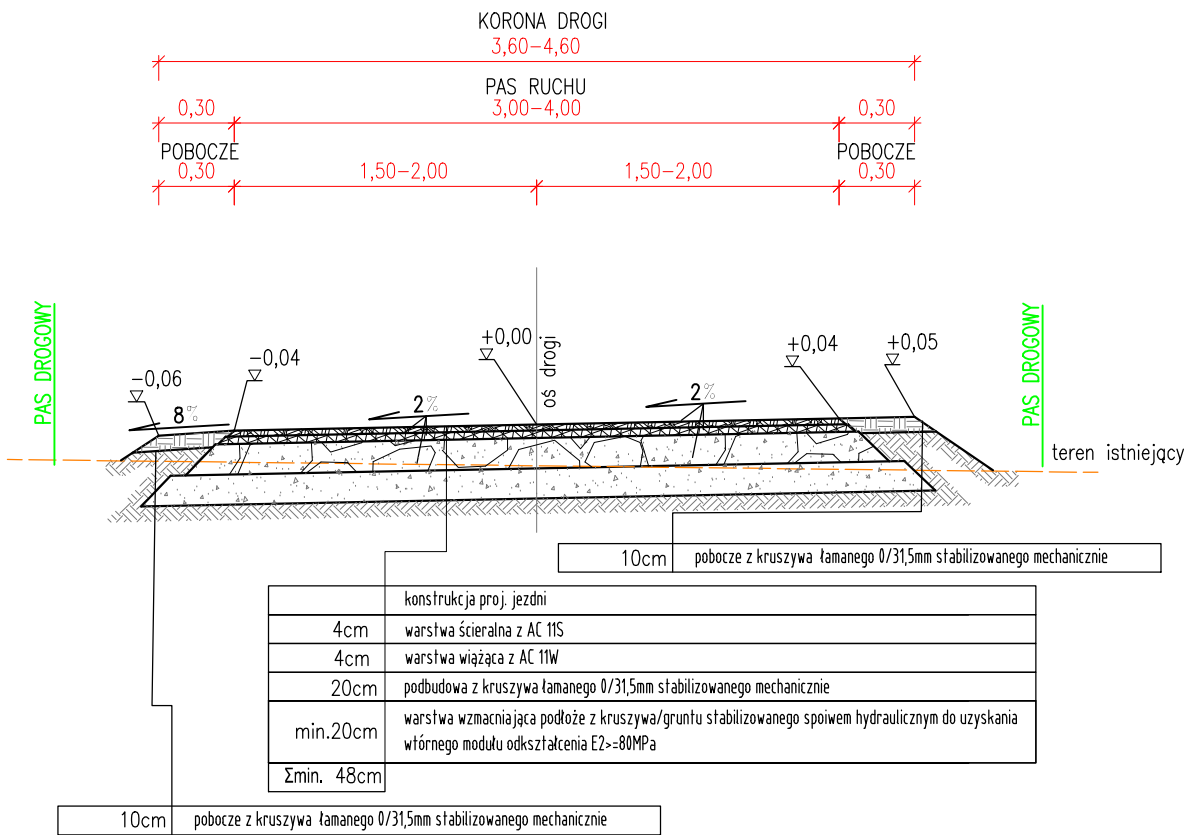

UWAGI OGÓLNE:
- kierunek pochylenia jezdni w kierunku istniejących rowów lub zgodnie z pochyleniem terenu

NAZWA I ADRES OBIEKTU BUDOWLANEGO: Scalanie gruntów na terenie obrębów ewidencyjnych Owsiszcze i Nowa Wioska, jednostka ewidencyjna Krzyżanowice - budowa i przebudowa dróg transportu rolnego				
NAZWA INWESTORA: Powiat Raciborski reprezentowany przez Zarząd Powiatu Raciborskiego Plac Stefana Okrzei 4, 47-400 Racibórz				
WYKONAWCA DOKUMENTACJI PROJEKTOWEJ: <div><div>SP-GEO</div><div>Biuro Usług Inżynierskich "SP-GEO" Paulina Pawlak ul. Rynek 20, 37-220 Kańczuga</div></div>				
ETAP	PROGRAM FUNKCJONALNO-UŻYTKOWY			
BRANŻA	DROGOWA			
TYTUŁ RYSUNKU	PRZEKROJE TYPOWE			
LOKALIZACJA	NOWA WIOSKA			
NAZWISKO I IMIĘ		SPECJALNOŚĆ	NR UPRAWNIENI	PODPIS
mgr inż. Sławomir Pawlak		drogowa	PDK/0040/POOD/22	
WYKONAŁ inż. Dawid Styś		drogowa	-	
	DATA 02.2025r.	SKALA 1:50	RYS. NR: 3	
	EDYCJA I			