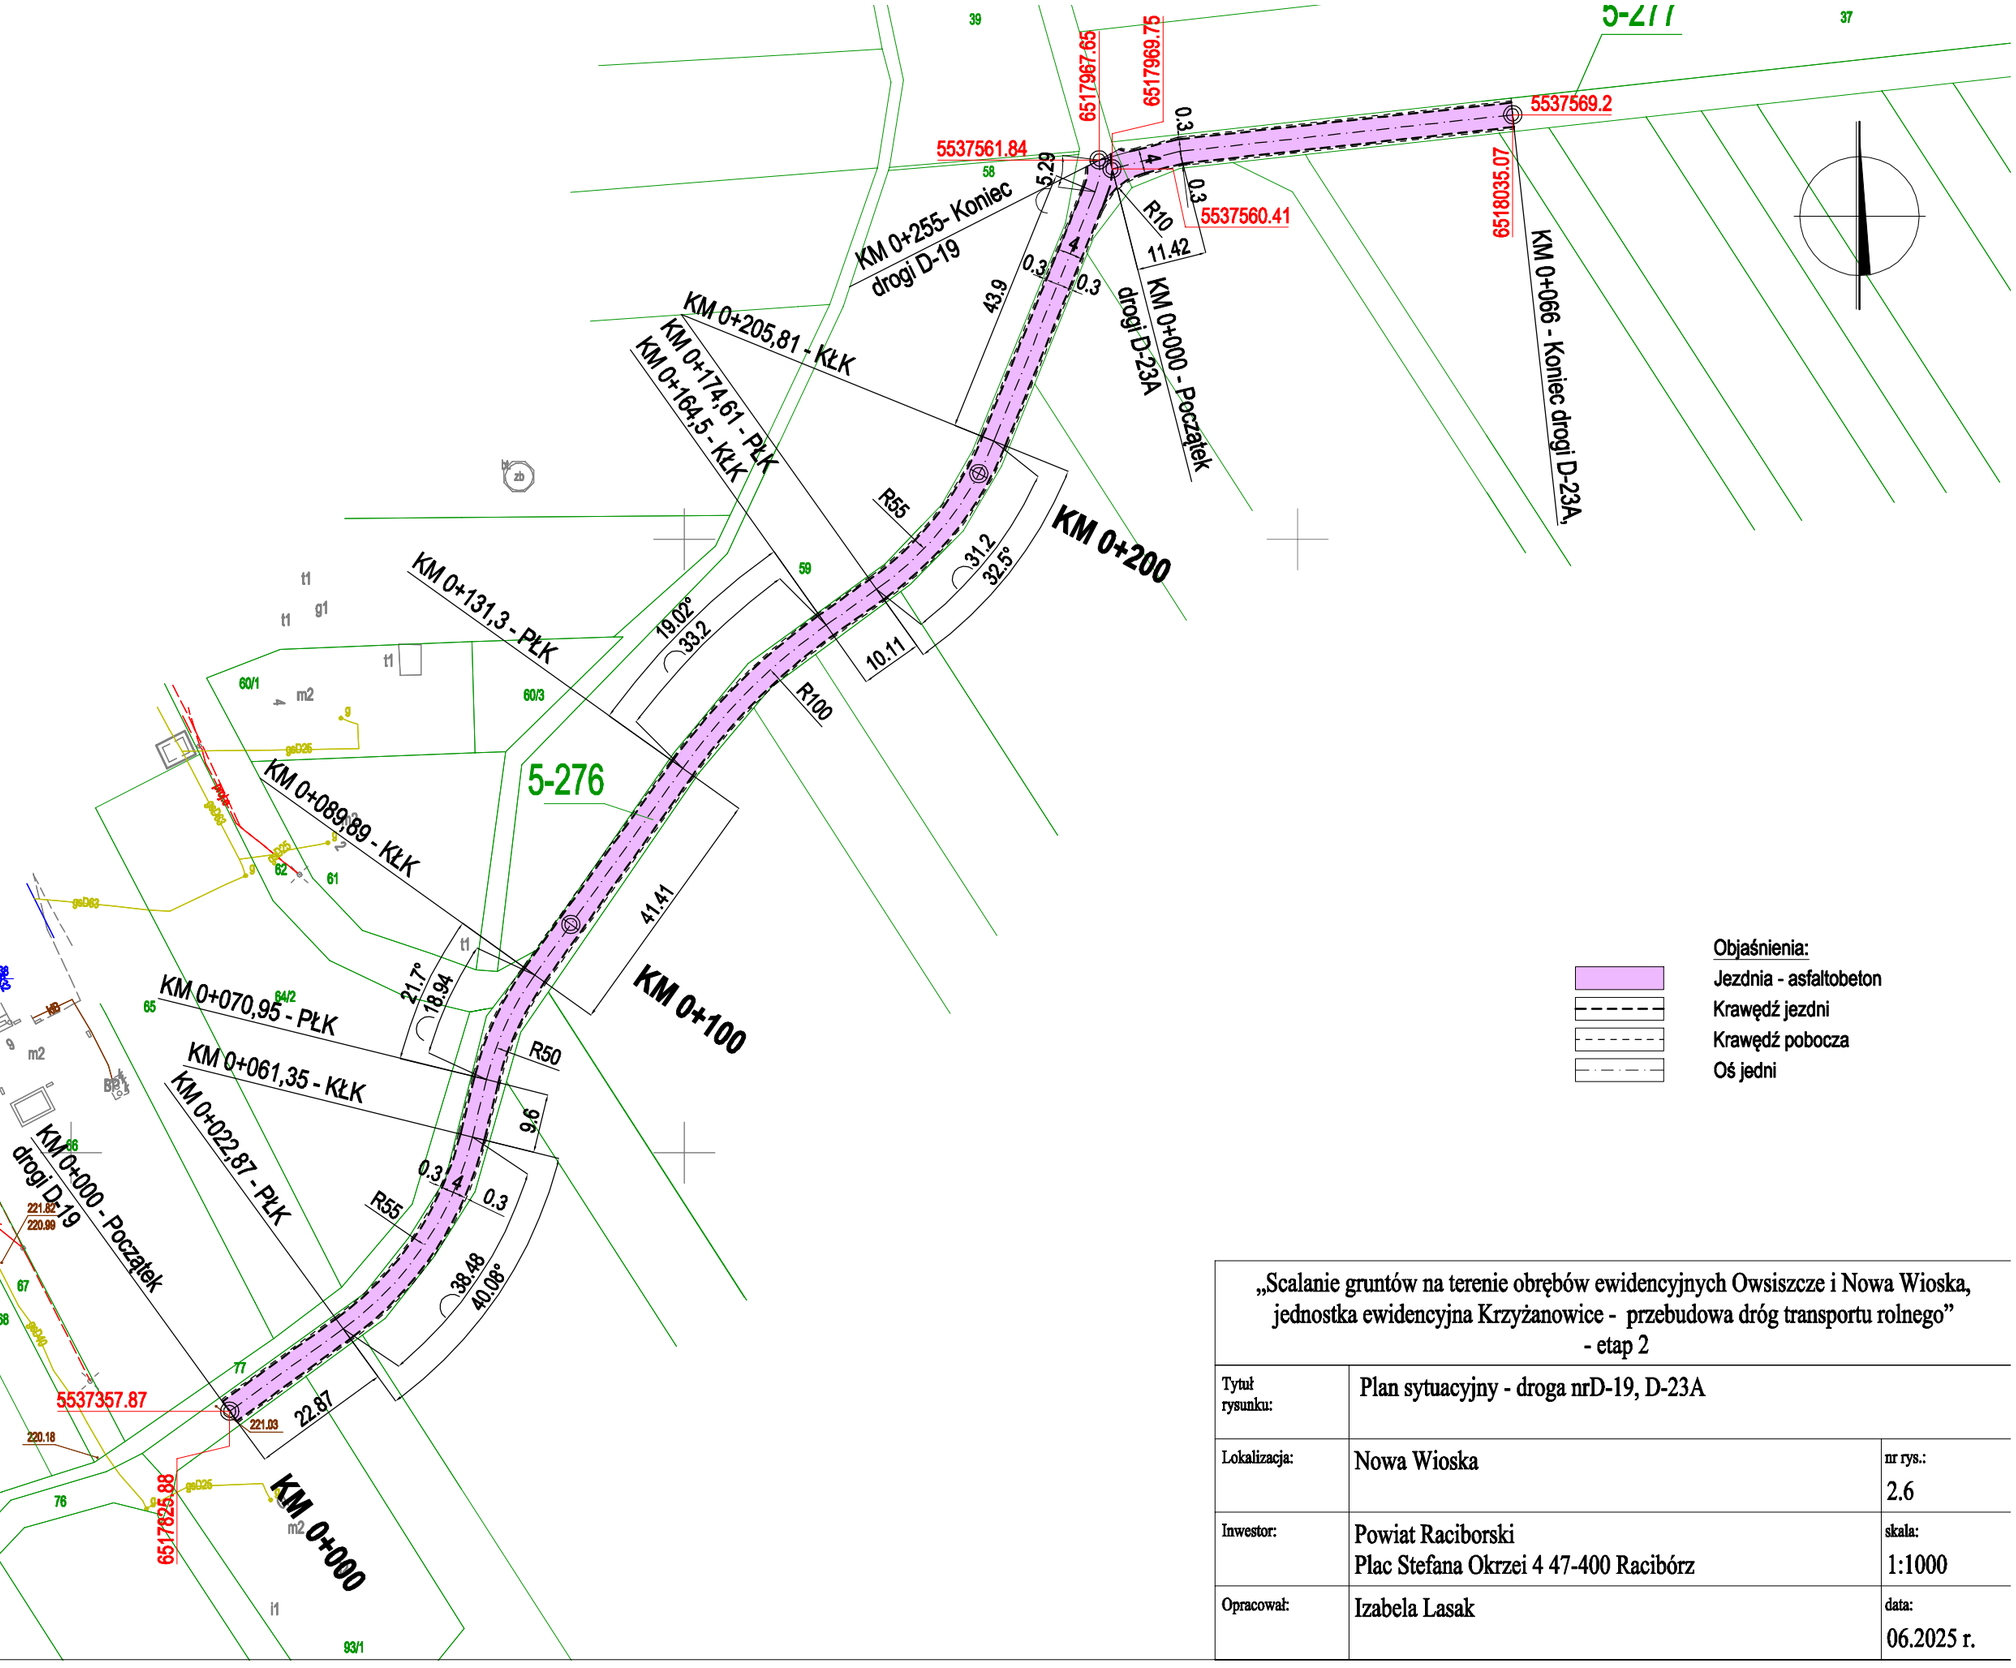

Objaśnienia:

- Jezdnia - asfaltobeton
- Krawędź jezdni
- Krawędź pobocza
- Oś jedni

„Scalanie gruntów na terenie obrębów ewidencyjnych Owsiszcze i Nowa Wioska, jednostka ewidencyjna Krzyżanowice - przebudowa dróg transportu rolnego” - etap 2		
Tytuł rysunku:	Plan sytuacyjny - droga nrD-19, D-23A	
Lokalizacja:	Nowa Wioska	nr rys.: 2.6
Inwestor:	Powiat Raciborski Plac Stefana Okrzei 4 47-400 Racibórz	skala: 1:1000
Opracował:	Izabela Lasak	data: 06.2025 r.