


- warstwa ścierna AC11S-D50/70 gr. 3 cm
- warstwa wiążąca AC16W-D35/50 gr. 5 cm
- warstwa podbudowy z mieszanki niezwiązanej C90/3 z kruszywa o uziarnieniu 0/31,5 - 20 cm
- stabilizacja gruntu 20 cm

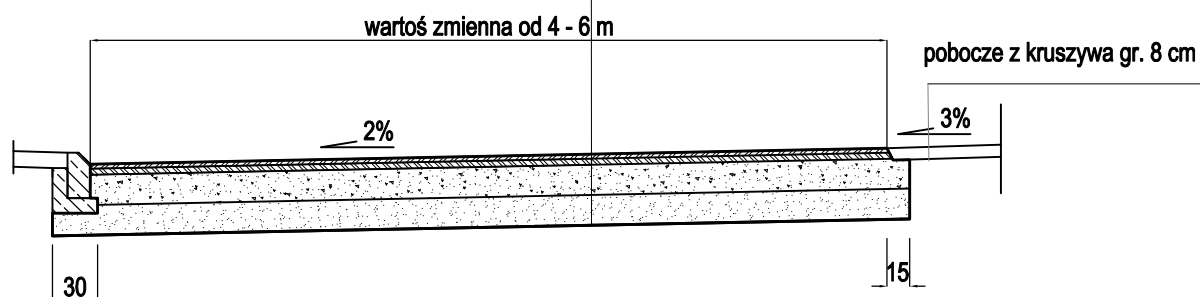

30

<p align="center"><b>„Scalanie gruntów na terenie obrębów ewidencyjnych Owsiszczce i Nowa Wioska, jednostka ewidencyjna Krzyżanowice - przebudowa dróg transportu rolnego” - etap 2</b></p>		
<b>Tytuł rysunku:</b>	<b>Przekrój poprzeczny typowy 5</b>	
<b>Lokalizacja:</b>	<b>Nowa Wioska, Owsiszczce</b>	<b>nr rys.: 3.3</b>
<b>Inwestor:</b>	<b>Powiat Raciborski Plac Stefana Okrzei 4 47-400 Racibórz</b>	<b>skala: 1:50</b>
<b>Opracował:</b>	<b>Izabela Lasak</b>	<b>data: 06.2025 r.</b>