


PRZEKRÓJ KONSTRUKCYJNY TYPOWY PRZEZ NAWIERZCHNIĘ JEZDNI DP 3543S I DP3544S

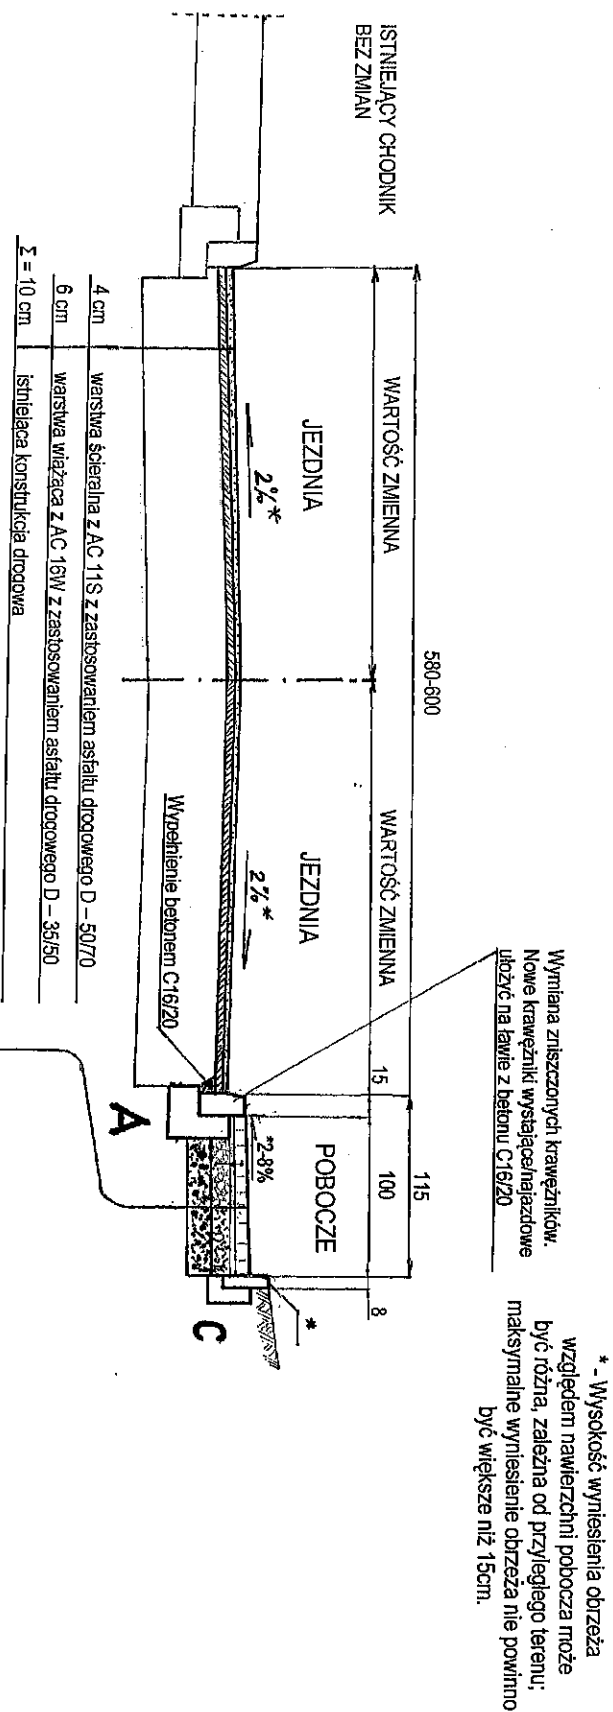

2%* - podstawowa wartość spadku poprzecznego; w miejscach gdzie istniejące okrawężnikowanie nie pozwoli na zastosowanie podstawowych spadków poprzecznych, wartość tego spadku może być warunkowo inna, jednak nie mniejsza niż 1% i nie większa niż 3%

UWAGA:
Przy półwyskowym wykonywaniu warstwy ściernalnej należy bezwzględnie na połączeniu nawierzchni stosować taśmę do nawierzchni bitumicznych.

Remont odcinków drogi powiatowej nr 3543S i 3544S
ul. Pogrzebieńskiej w Raciborzu oraz ul. Brzeckiej w Pogrzebieniu

Temat:	Przekrój poprzeczny konstrukcyjny		Skala:
Lokalizacja	DP3543S; DP3544S; m. Racibórz, Pogrzebień; Gminy Racibórz, Komowac; pow. raciborski;		Nr rys. 3.2
Investor:	Powiat Raciborski, Pl. Okrzei 4, 47-400 Racibórz		
Wykonat:	Janusz Pientka		