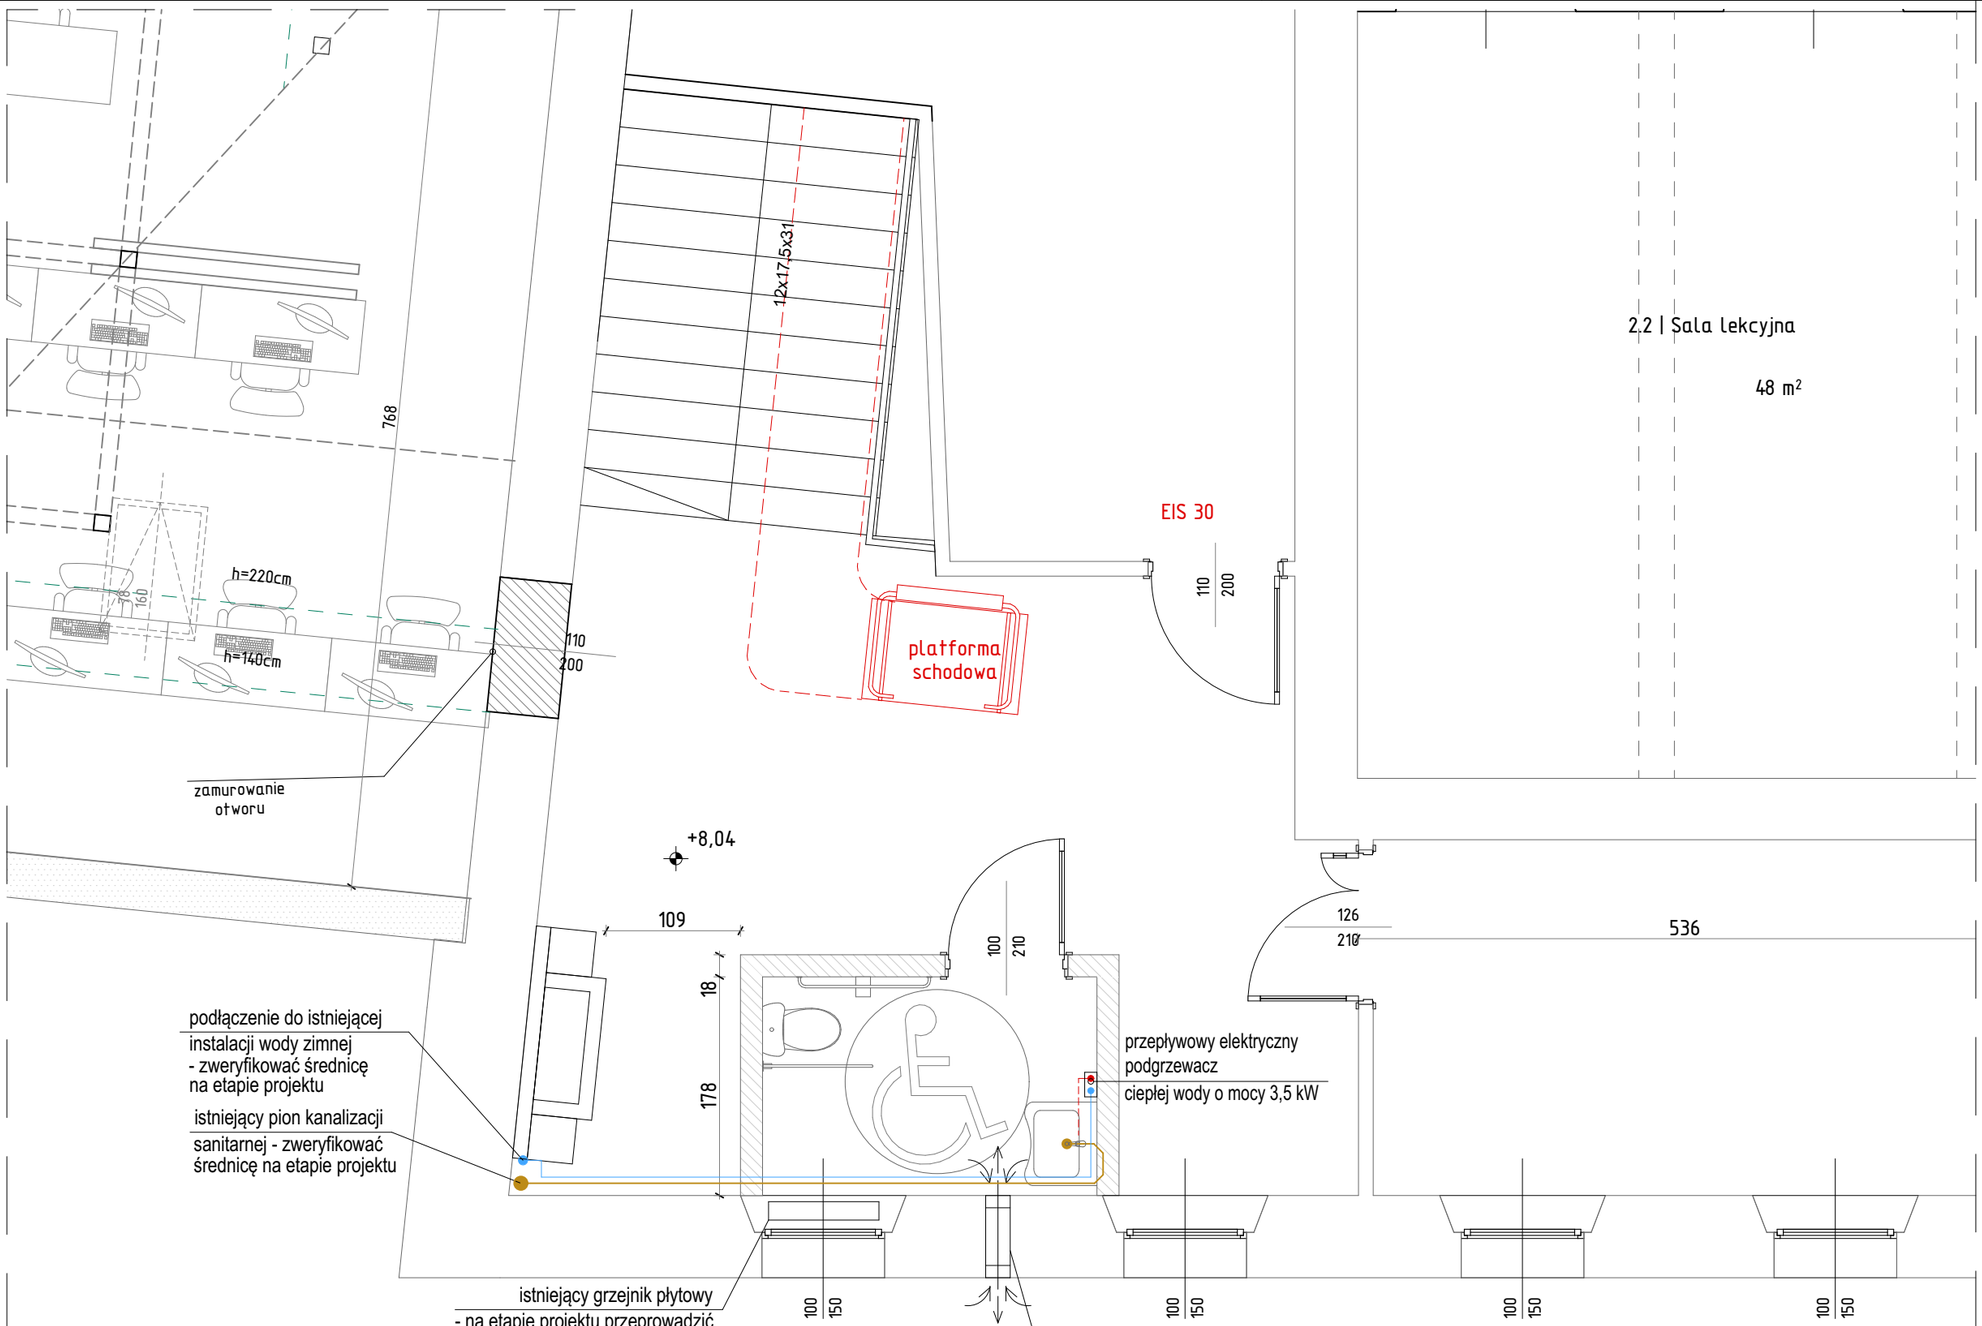

jednostka projektowa:

smart

ul. Odrodzenia 5, 47-470 Wojnowice

branża:

INSTALACJE SANITARNE

zamawiający:

Powiat Raciborski

Plac Stefana Okrzei 4
47-400 Racibórz

projektanci:

mgr inż. Bartłomiej Michalaszek
upr. nr MAP/0481/PBS/19

opracowanie: mgr inż. Mirosław Michalaszek

temat:

PROGRAM FUNKCJONALNO-UŻYTKOWY DLA ZADANIA "ZINTEGROWANY ROZWÓJ SZKOLNICTWA BRANŻOWEGO W POWIECIE RACIBORSKIM W KIERUNKU REGIONALNYCH INTELIGENTNYCH SPECJALIZACJI – ZAKRESW ZESPOLE SZKÓŁ EKONOMICZNYCH W RACIBORZU PRZY ULICY GIMNAZJALNEJ 3

ul. Gimnazjalna 3,
47-400 Racibórz; dz. nr 3279/17

nazwa rysunku:

Toaleta dla niepełnosprawnych – instalacje sanitarne

data:	skala:	nr rys.:	nr str.:
VII 2025r.	1:50	IS.01	