


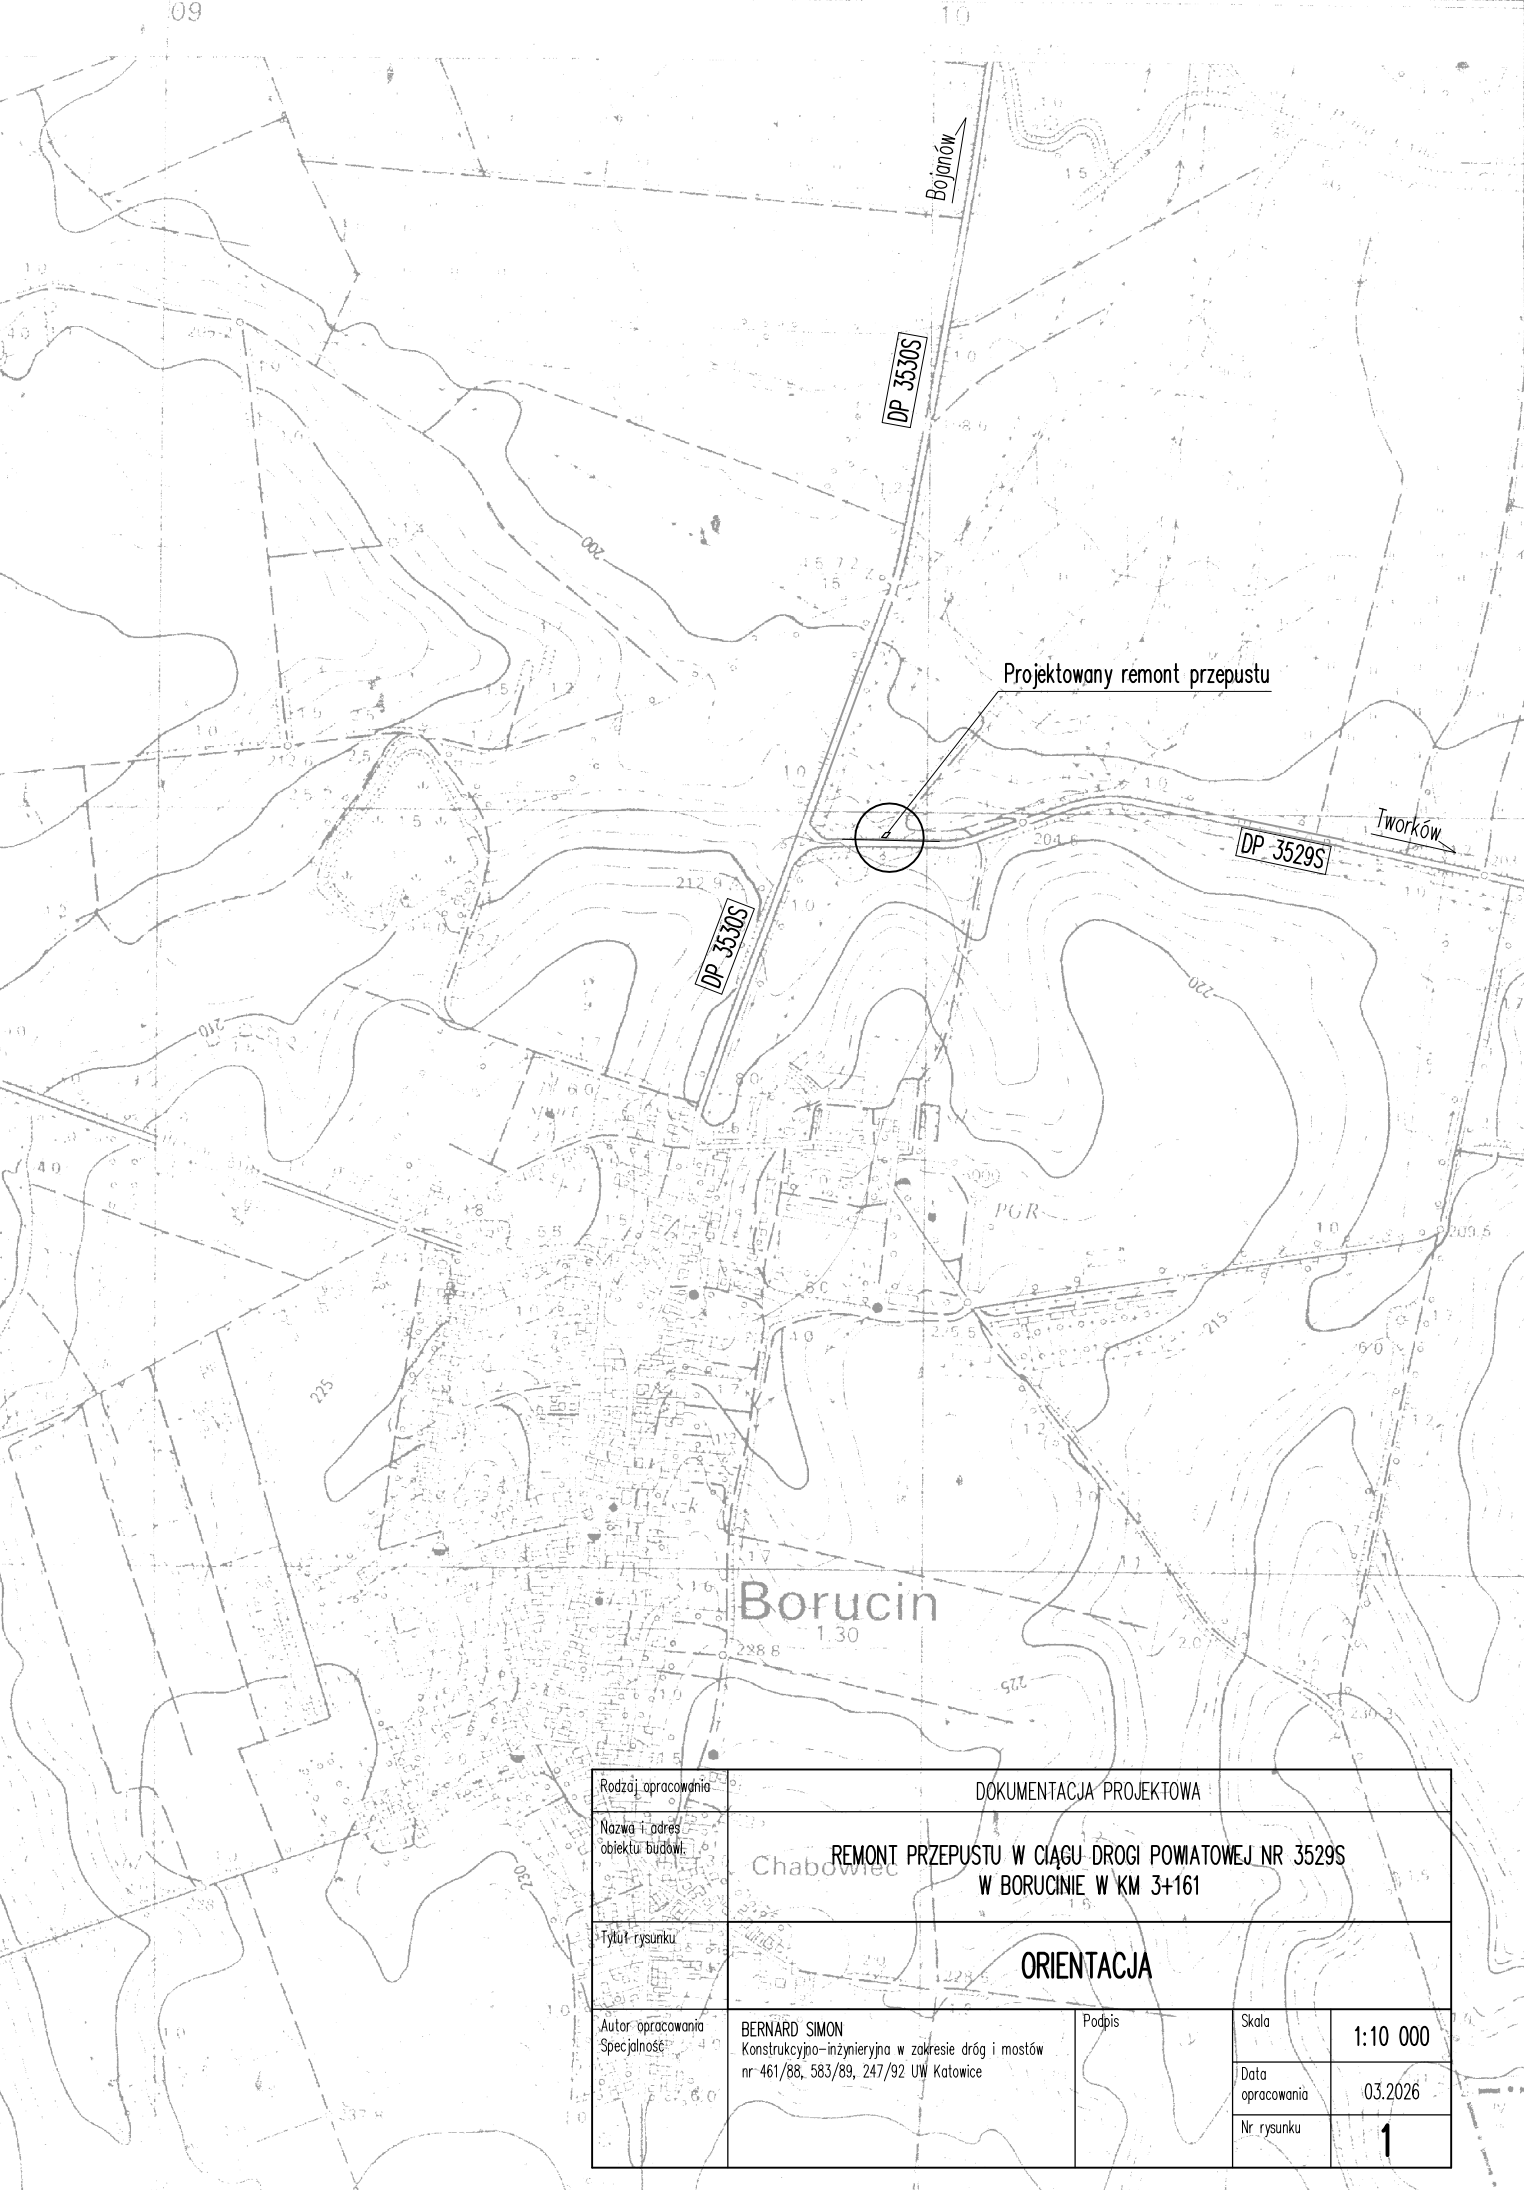

Rodzaj opracowania	DOKUMENTACJA PROJEKTOWA			
Nazwa i adres obiektu budowl.	REMONT PRZEPUSTU W CIĄGU DRÓGI POWIATOWEJ NR 3529S W BORUCINIE W KM 3+161			
Tytuł rysunku	ORIENTACJA			
Autor opracowania Specjalność	BERNARD SIMON Konstrukcyjno-inżynierska w zakresie dróg i mostów nr 461/88, 583/89, 247/92 UW Katowice	Podpis	Skala	1:10 000
			Data opracowania	03.2026
			Nr rysunku	1