



PRZEKRÓJ PODŁUŻNY USZKODZONEJ SKARPY I ROWU NA WYLOCIE PRZEPUSTU

SKALA 1:50

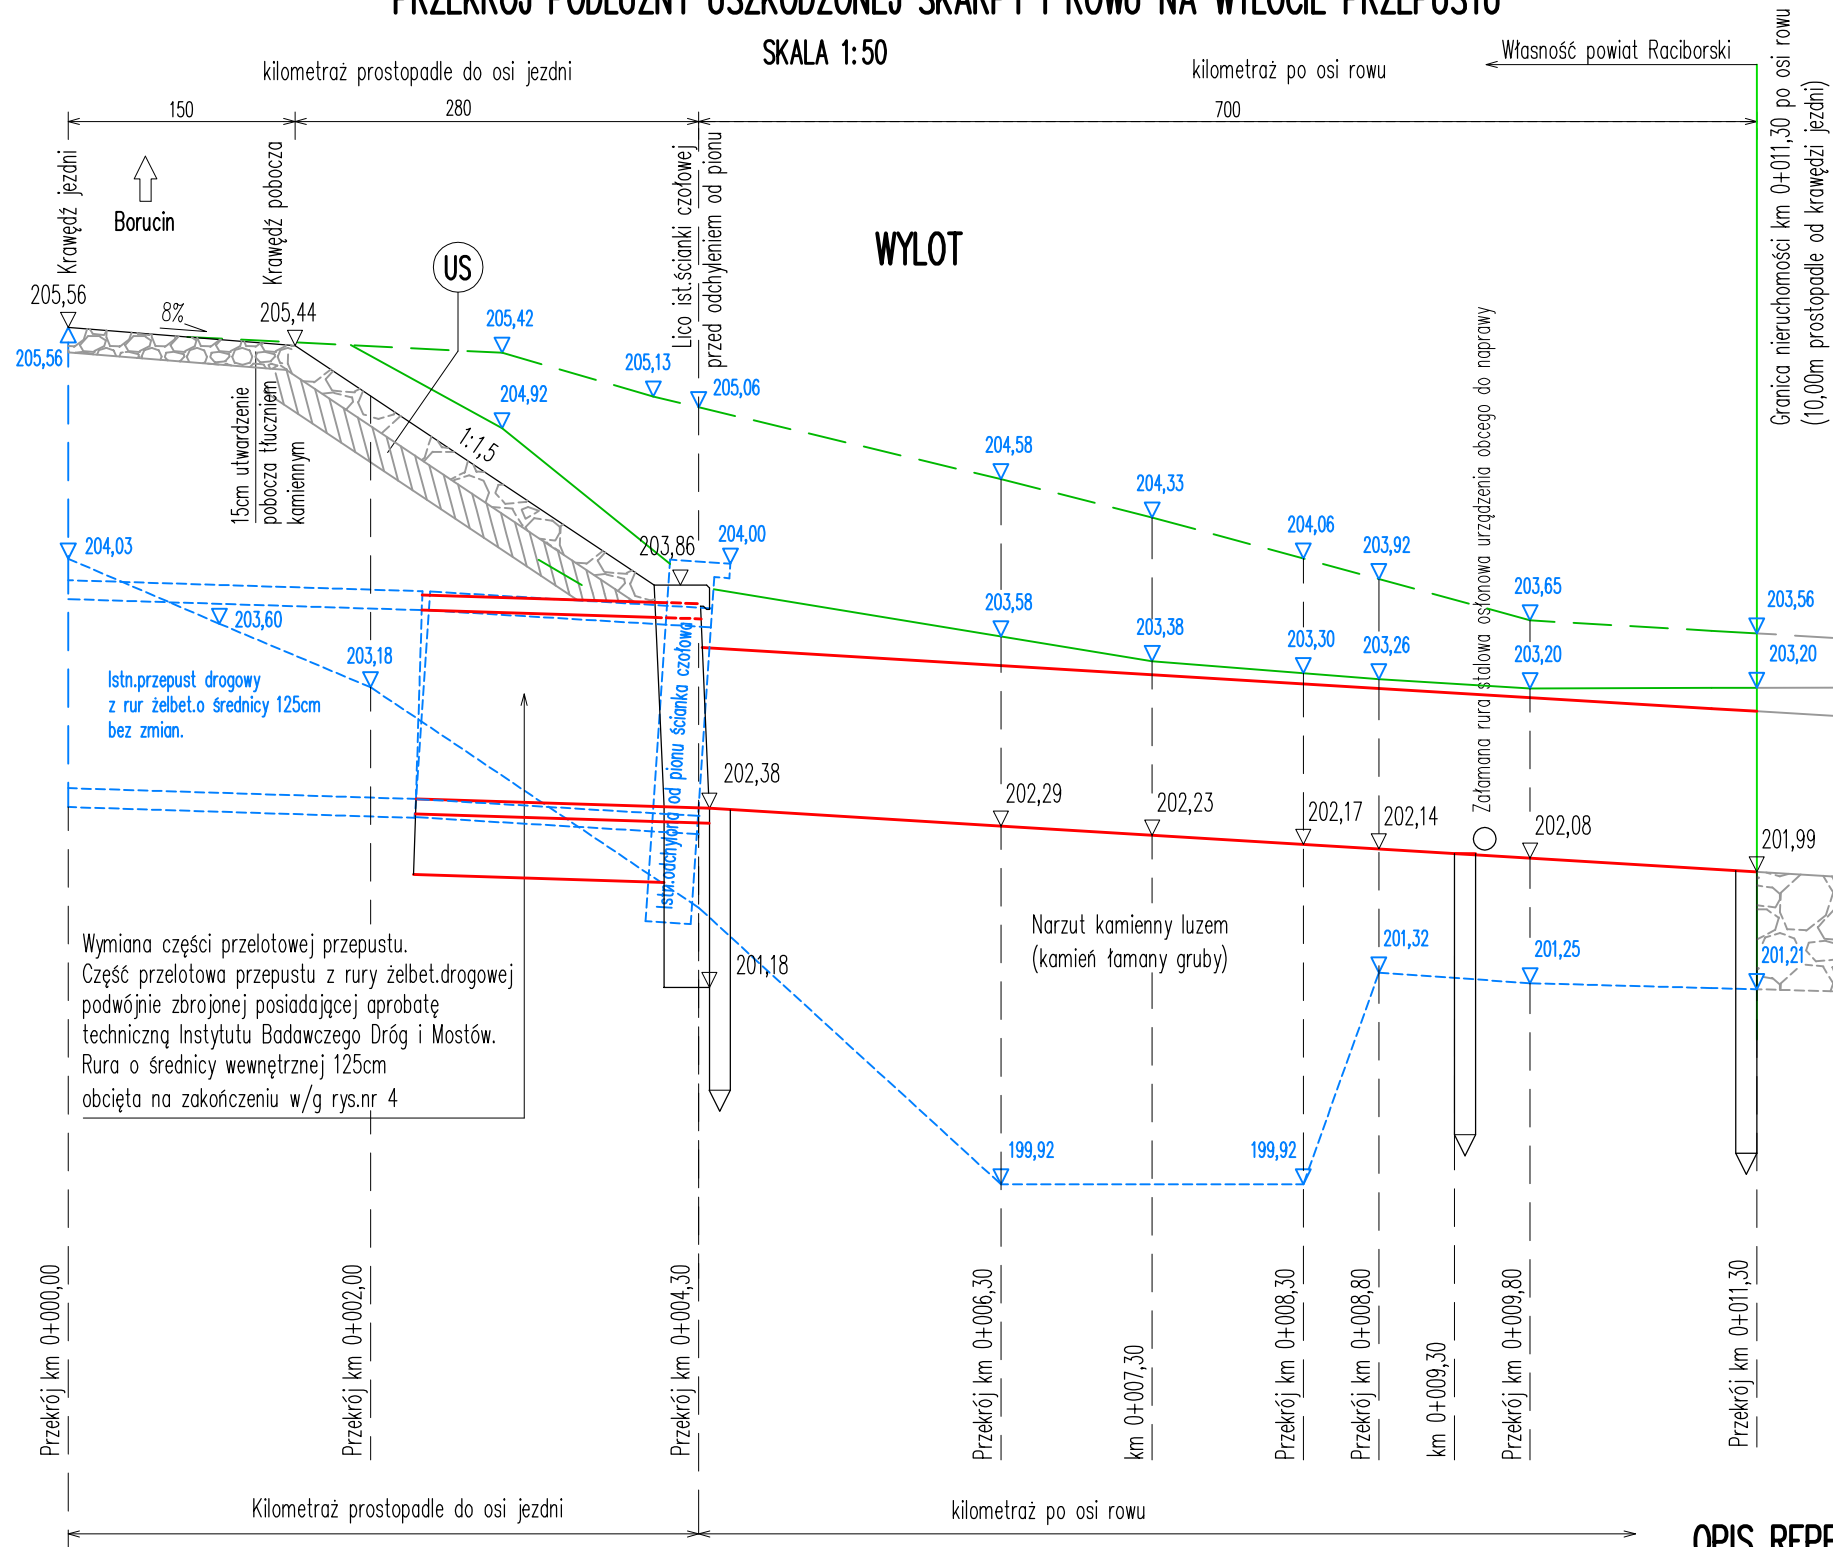


PRZEKRÓJ PODŁUŻNY USZKODZONEGO ROWU POZA PASEM DROGOWYM NIEOBJĘTEGO DOKUMENTACJĄ PROJEKTOWĄ

SKALA 1:50

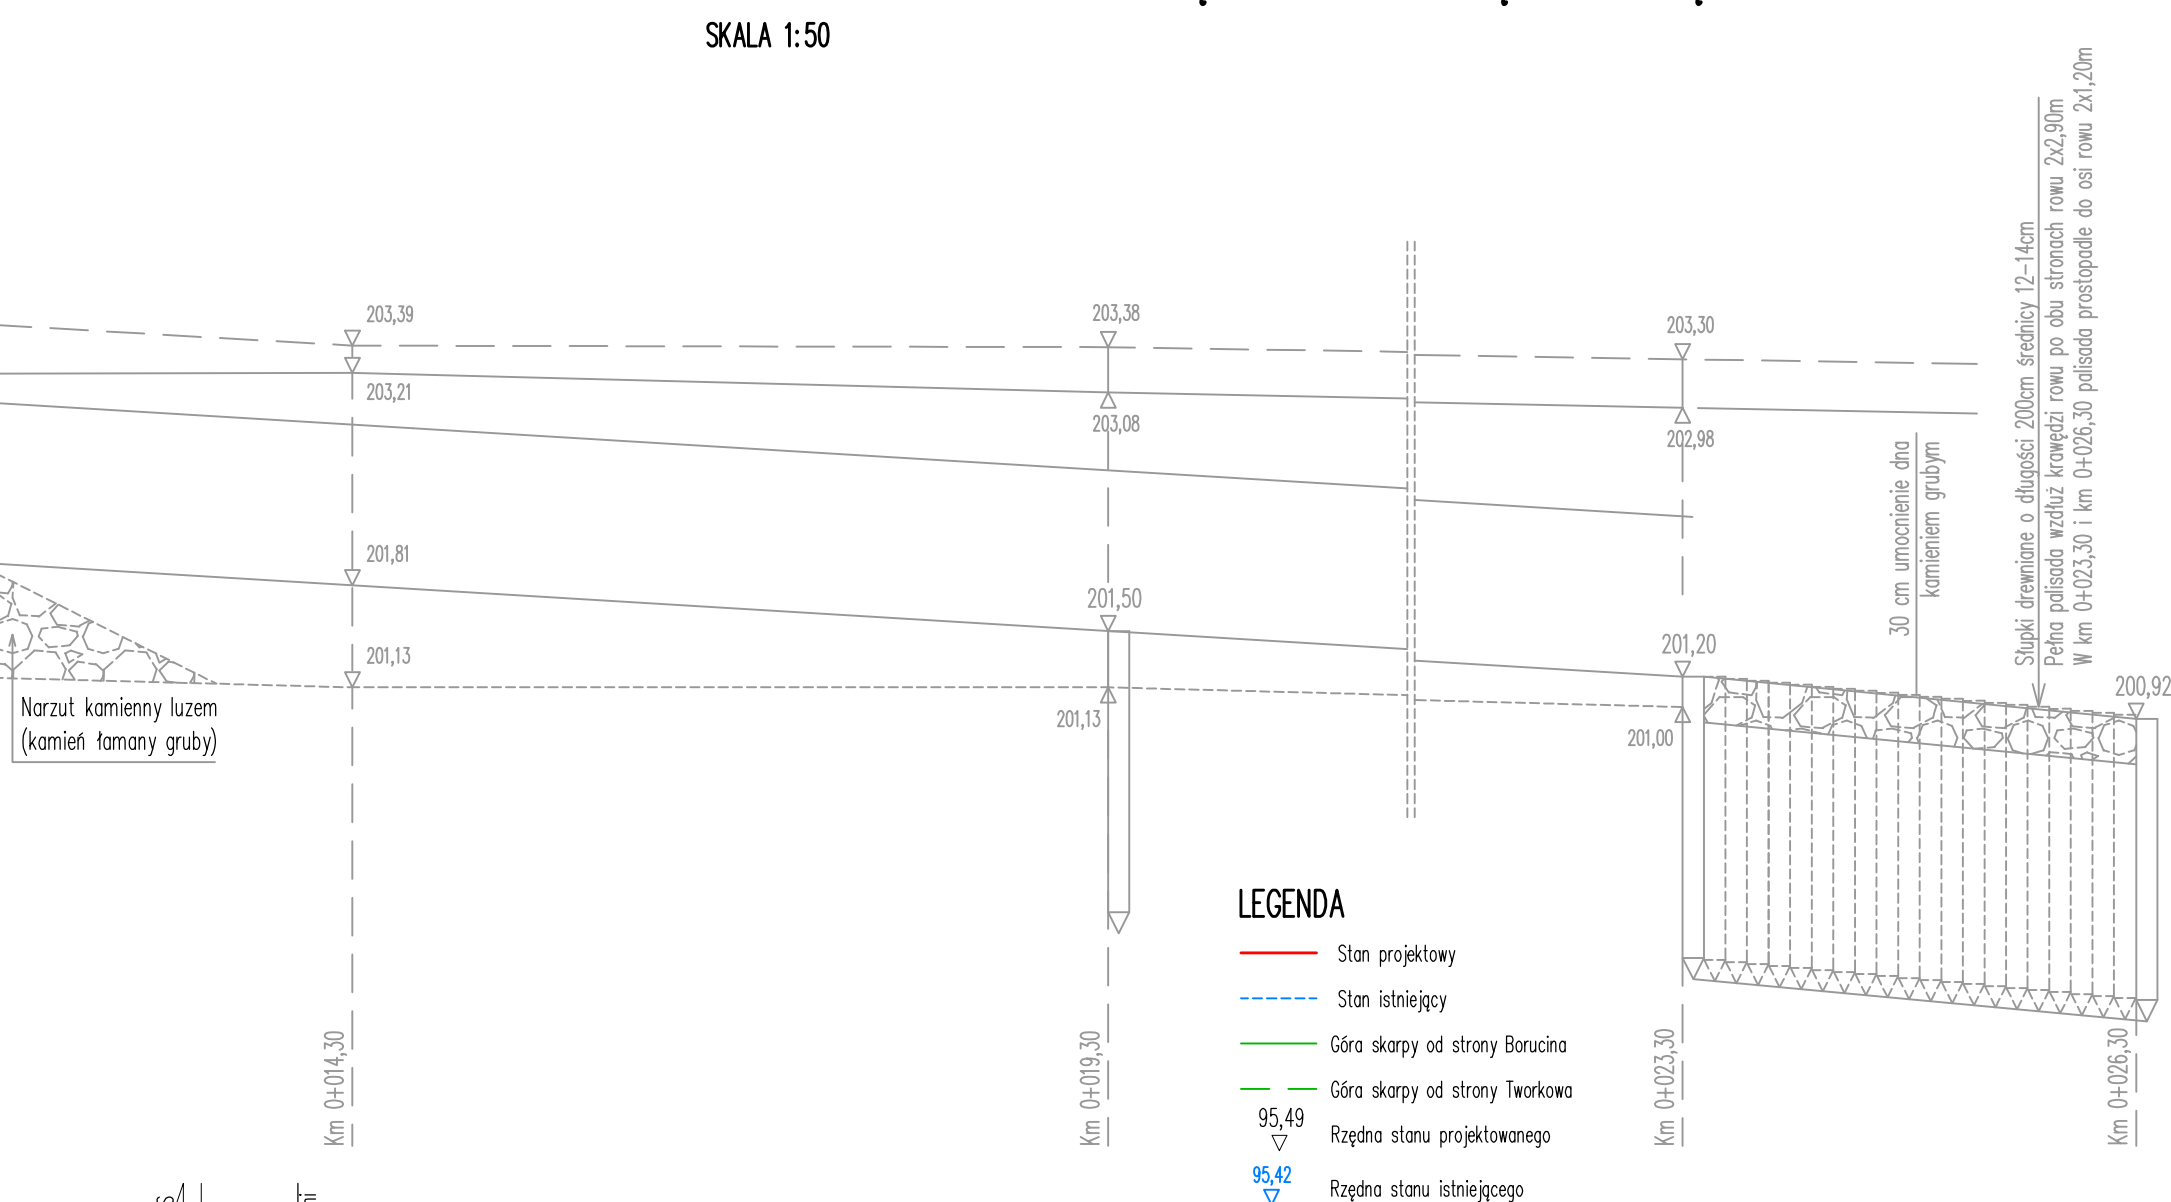

OPIS REPERA

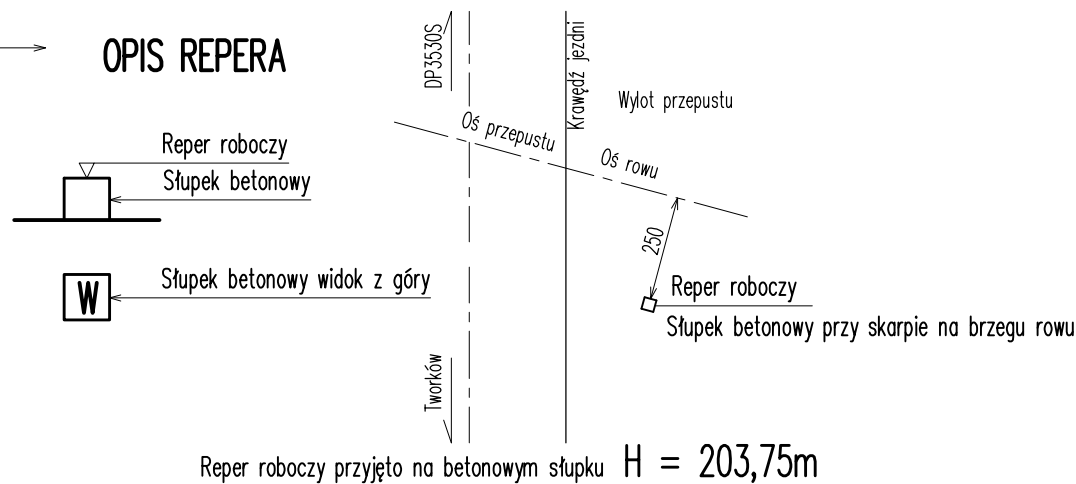

Rodzaj opracowania	DOKUMENTACJA PROJEKTOWA			
Nazwa i adres obiektu budowl.	REMONT PRZEPUSTU W CIĄGU DROGI POWATOWEJ NR 3529S W BORUCINIE W KM 3+161			
Tytuł rysunku	PROFIL PODŁUŻNY USZKODZONEJ SKARPY I ROWU NA WYLOCIE PRZEPUSTU			
Autor opracowania Specjalność	BERNARD SIMON Konstrukcyjno-inżynierska w zakresie dróg i mostów nr 461/88, 583/89, 247/92 UW Katowice	Podpis	Skala	1:50
			Data opracowania	03.2026
			Nr rysunku	3