



SKALA 1:50 kilometrą po osi rowu


km 0+004,30 lico ścianki czołowej widok od jezdni
Początek materaca siatkowo-kamiennego

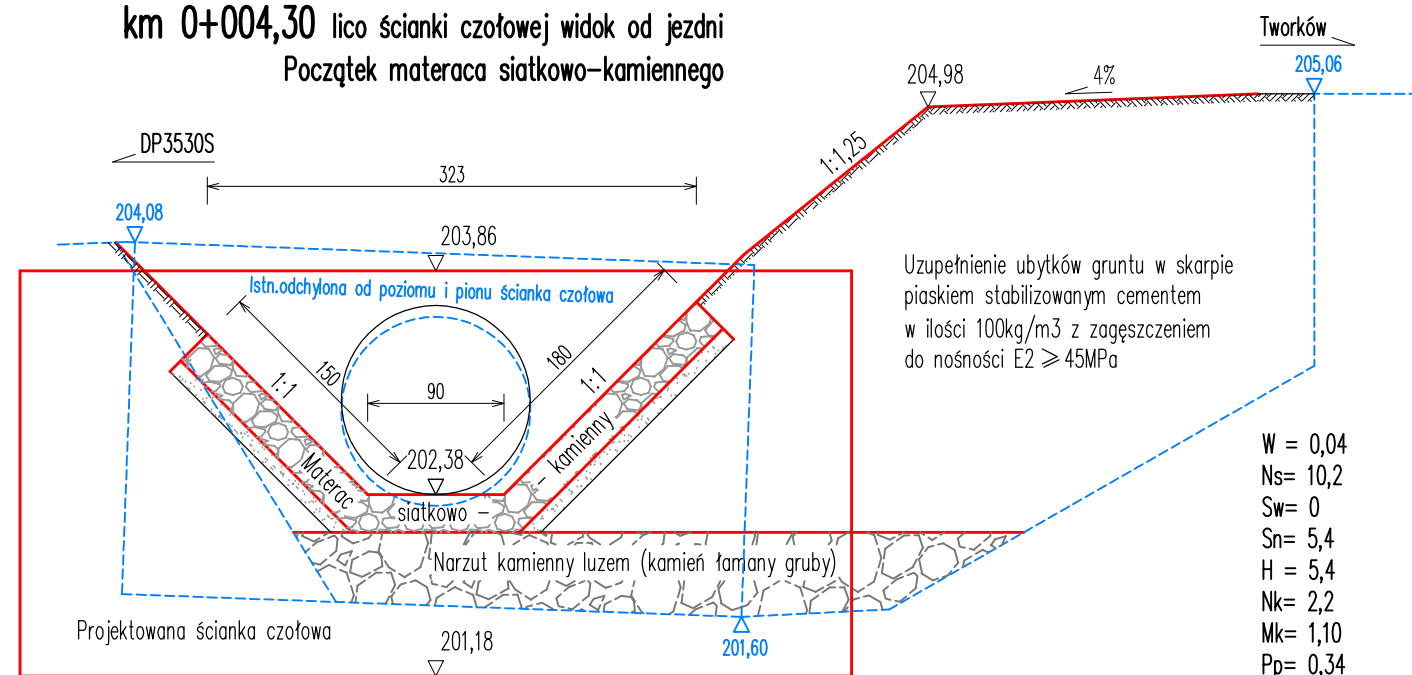


km 0+006,30

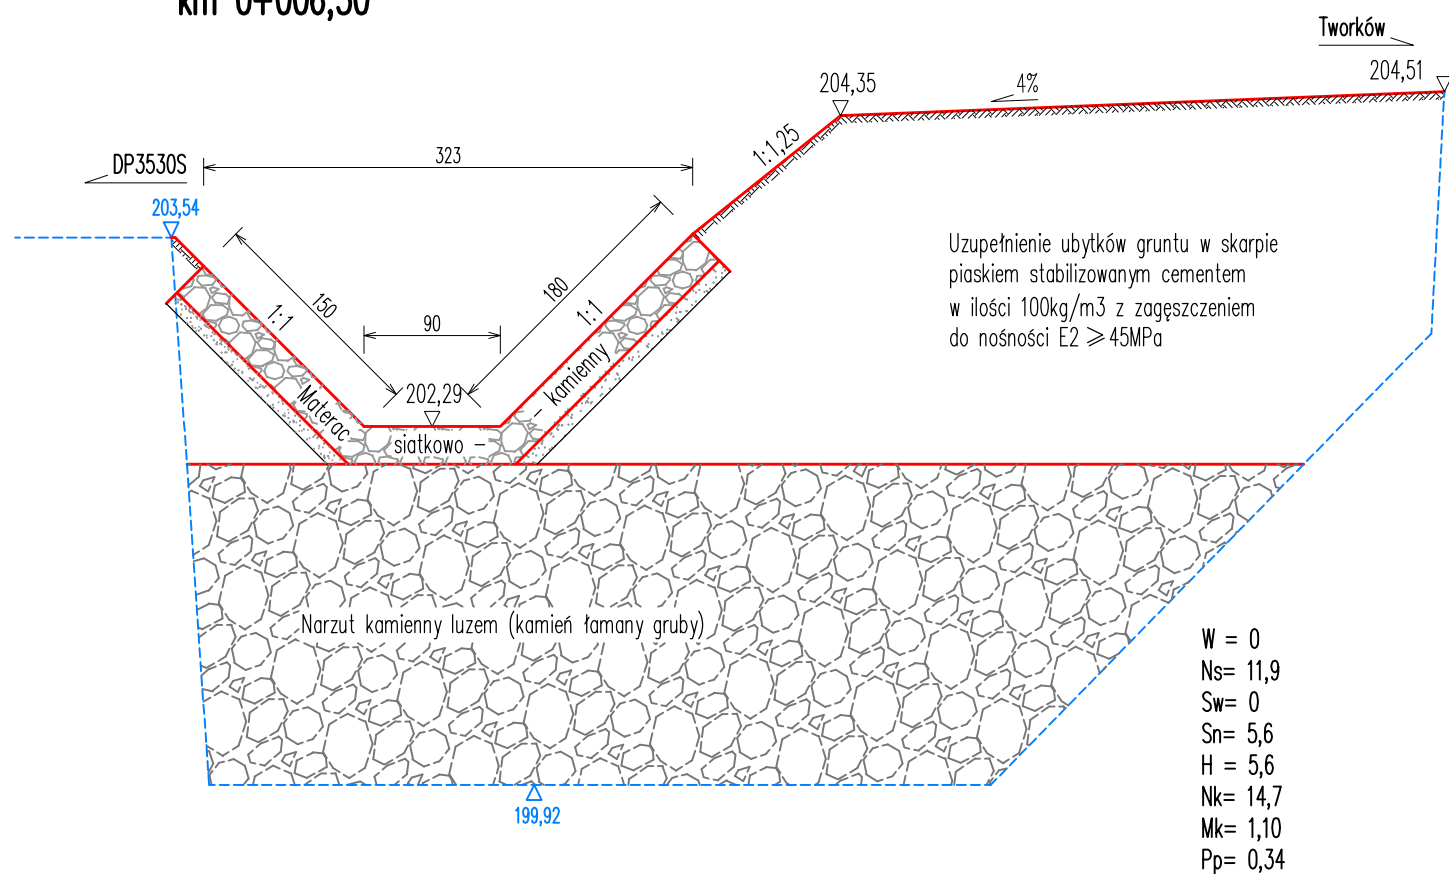


km 0+008,30

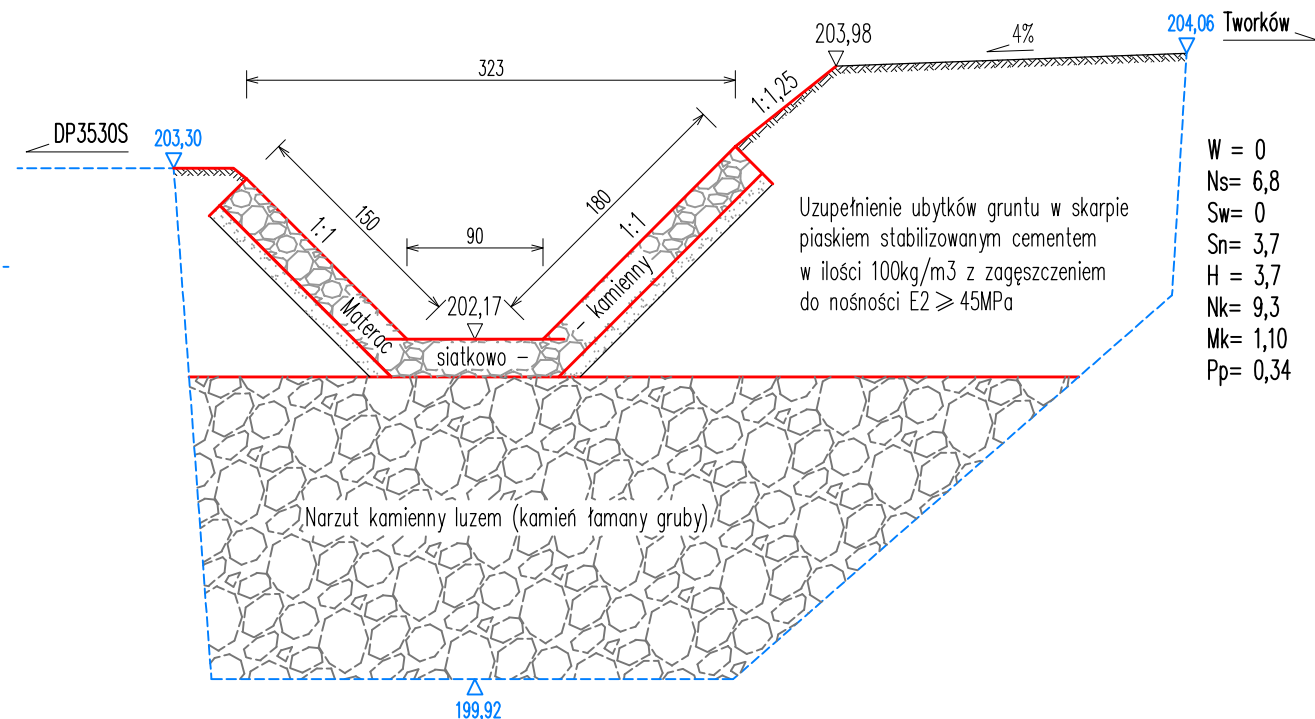


km 0+008,80

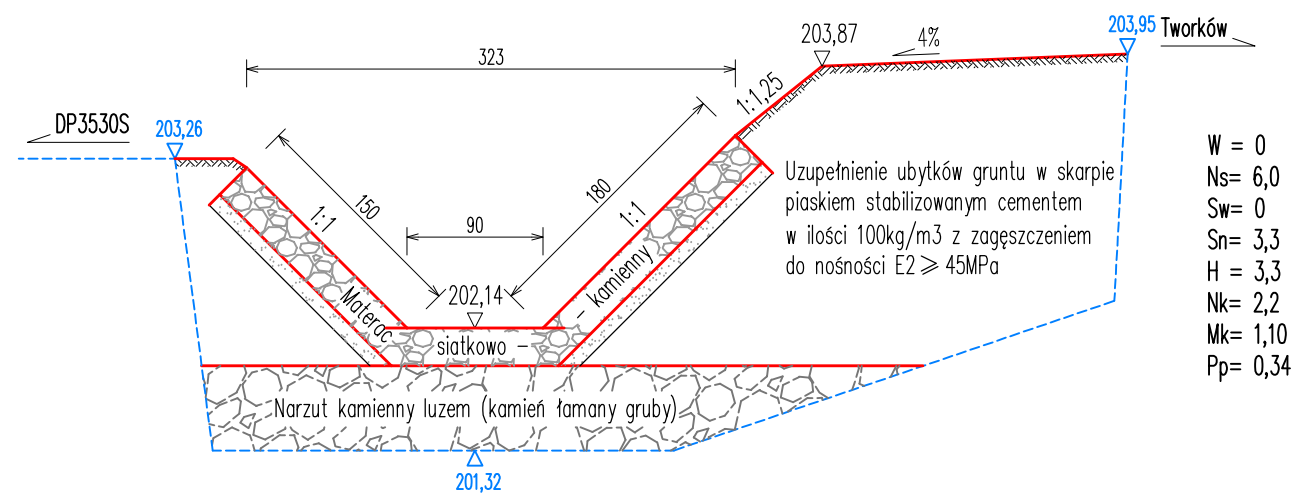

km 0+009,80

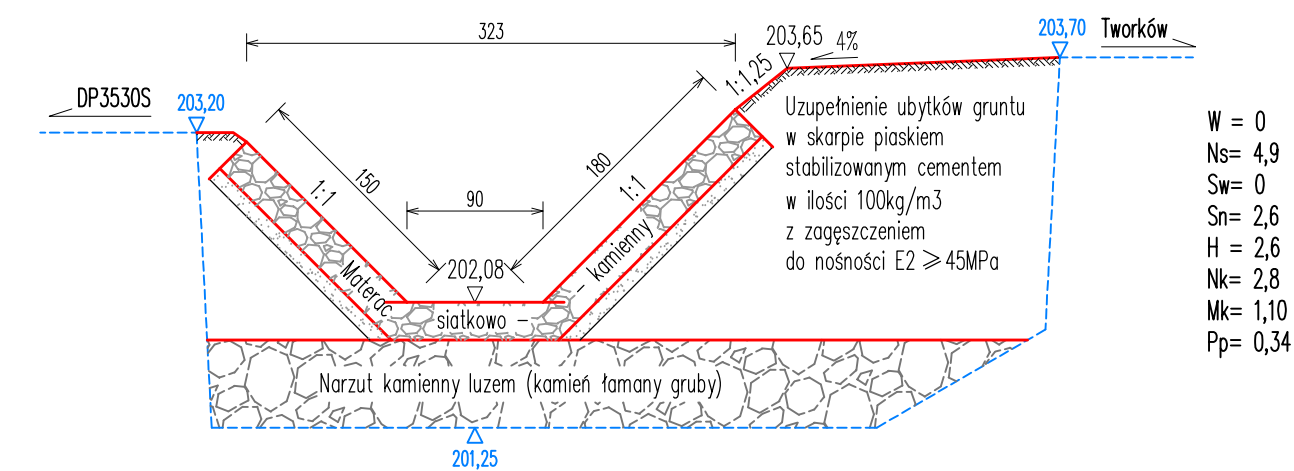

km 0+011,30

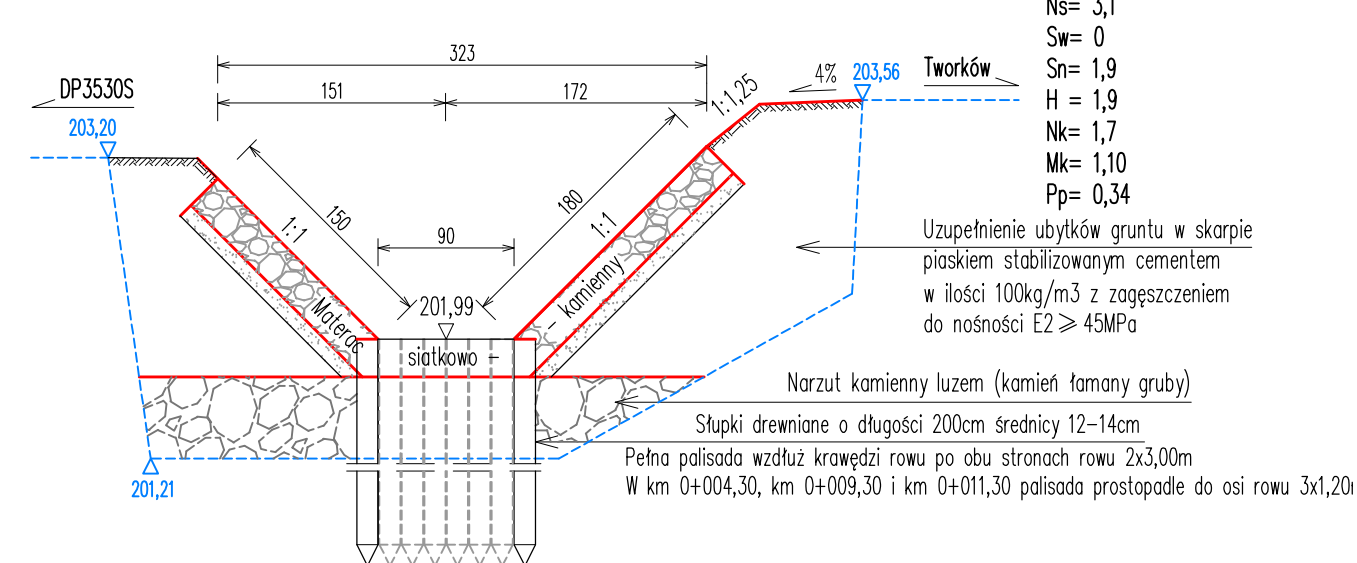

UR

UMOCNIENIE ROWU

30cm materac siatkowo-kamienny w/g ST D-06.01.01m

10cm podsypka cementowo-piaskowa 1:5 lub z betonu klasy C12/15 (B15)

Uzupełnienie ubytków gruntu w skarpie piaskiem stabilizowanym cementem w ilości 100kg/m³ z zagęszczeniem do nośności E2 ≥ 45MPa

LEGENDA

— Stan projektowy

----- Stan istniejący

W Powierzchnia wykopu

Ns Powierzchnia nasypu z piaseku stabilizowany cementem

Sw Długość plantowania wykupu

Sn	Długość plantowania nasypu
1	100
2	100
H	Długość humusowania
NH	Przebieg humusowania

NK Powierzchnia narzutu kamiennego
MK Powierzchnia materaca kamiennego

Po Powierzchnia podłoża z pospółki.

Rodzaj opracowania	DOKUMENTACJA PROJEKTOWA			
Nazwa i adres obiektu budowl.	REMONT PRZEPUSTU W CIĄGU DROGI POWIATOWEJ NR 3529S W BORUCINIE W KM 3+161			
Tytuł rysunku	PRZEKROJE POPRZECZNE USZKODZONEGO ROWU			
Autor opracowania Specjalność	BERNARD SIMON Konstrukcyjno-inżynierska w zakresie dróg i mostów nr 461/88, 583/89, 247/92 UW Katowice	Podpis	Skala	1:50 i 1:20
			Data opracowania	03.2026
			Nr rysunku	5