


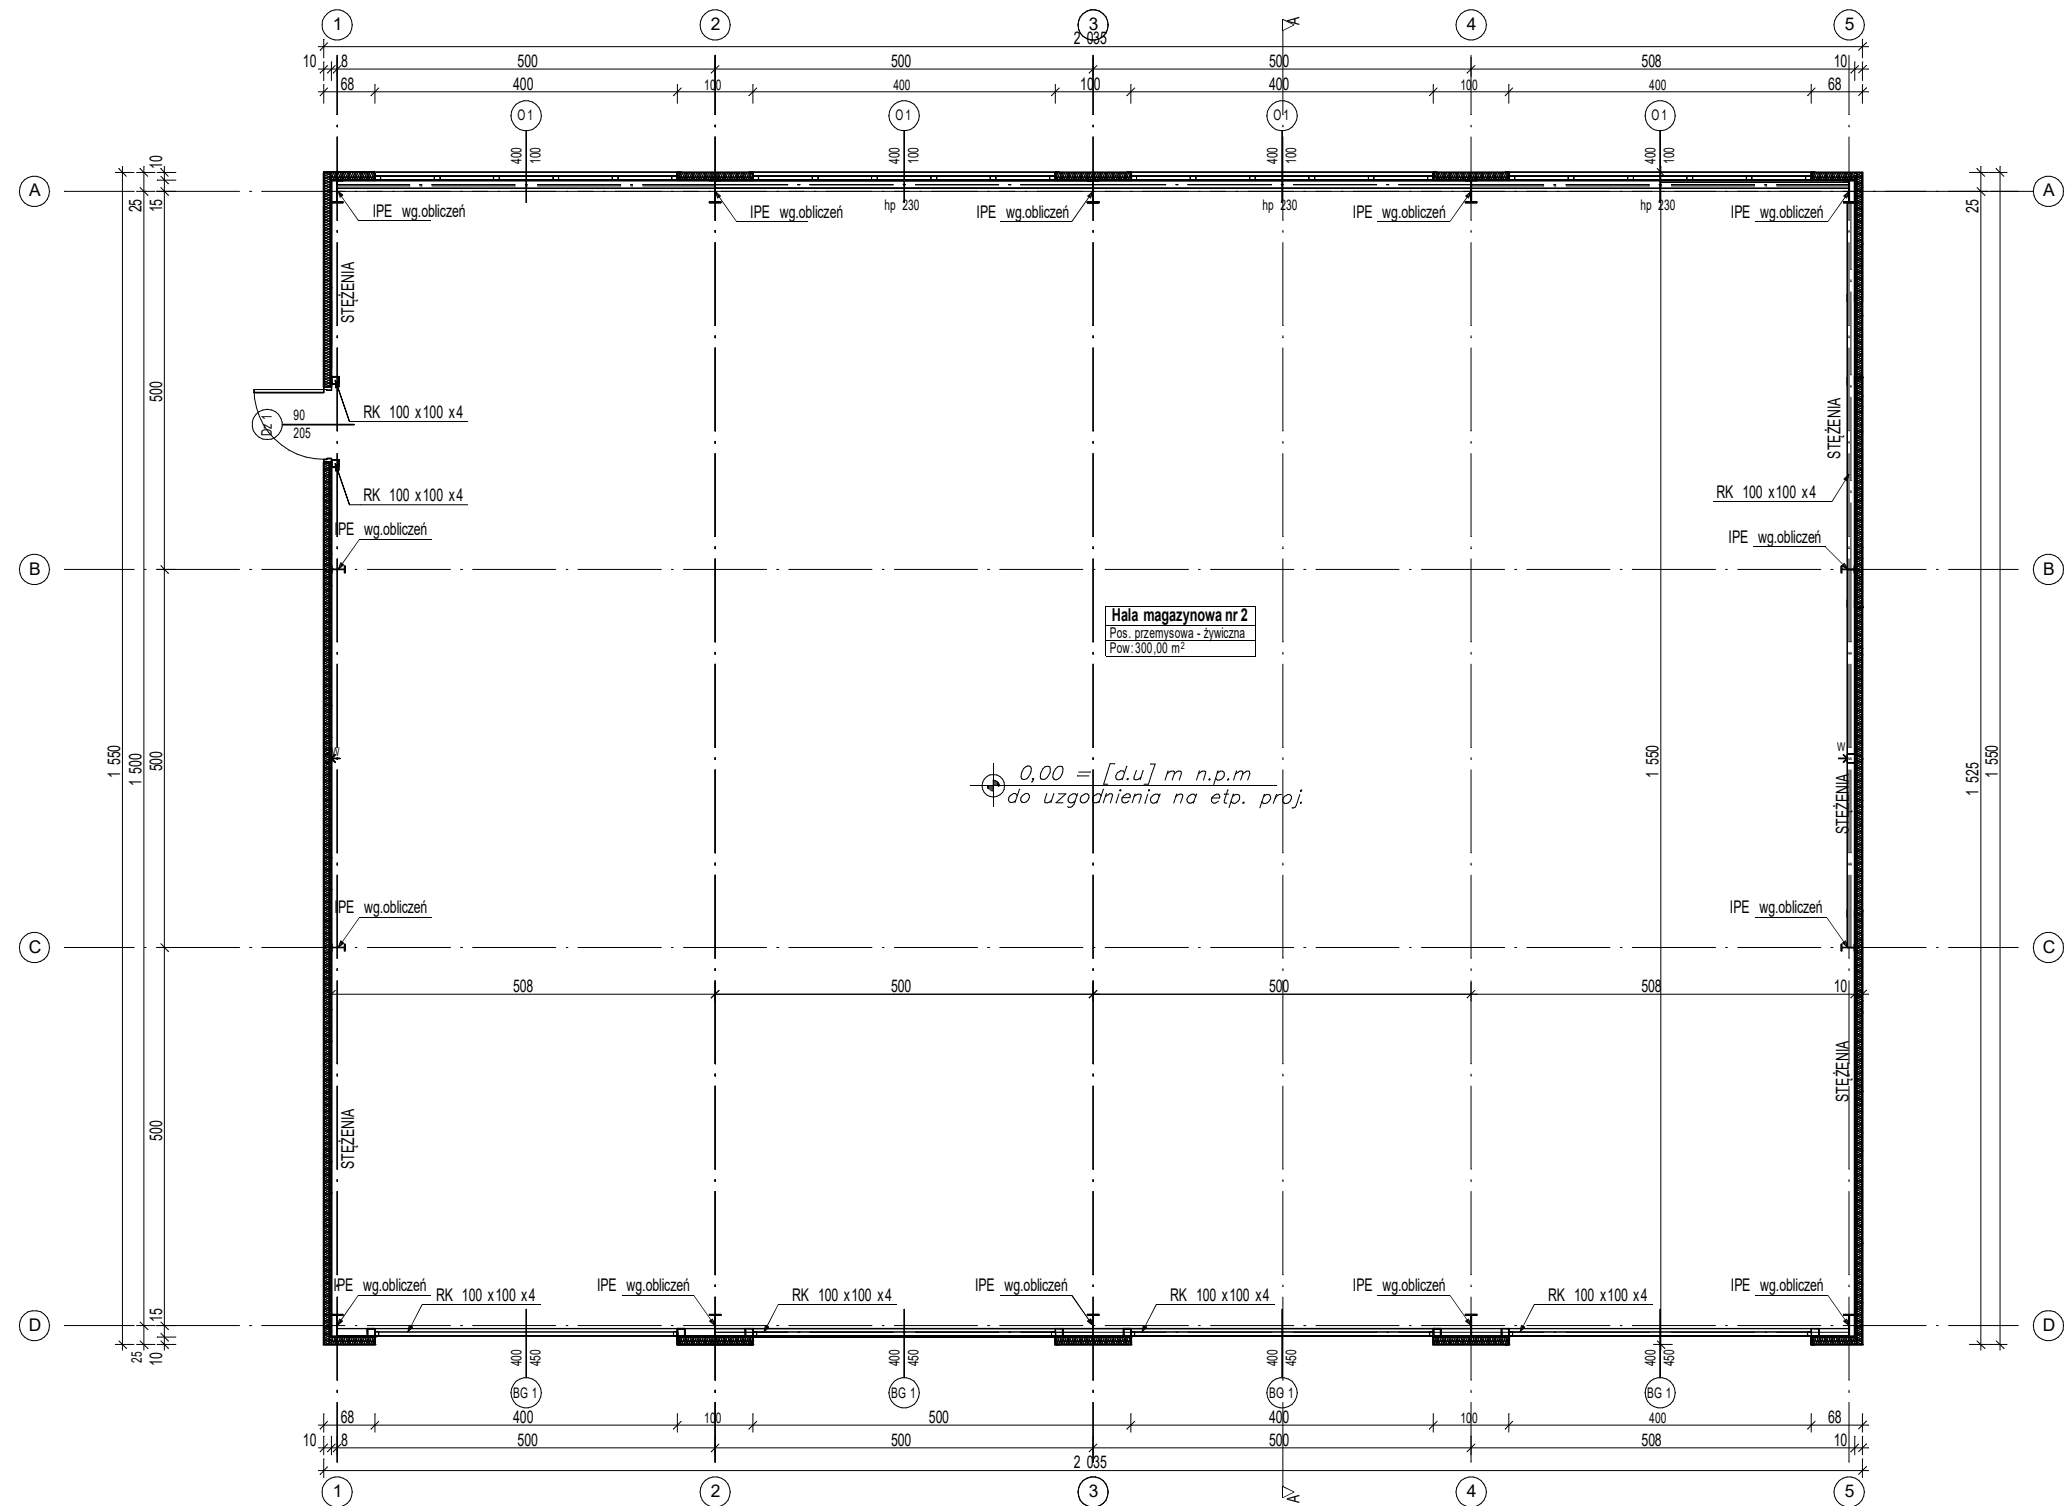

Nazwa inwestycji			
BUDOWA OBIEKTÓW MAGAZYNOWYCH NA POTRZEBY OCHRONY LUDNOŚCI I OBRONY CYWILNEJ (POWIATOWEJ BAZY ZAPEWNIĄJĄCEJ ŁAŃCUCH DOSTAW) PRZY POWIATOWYM ZARZĄDZIE DRÓG W RACIBORZU			
Inwestor		Adres inwestycji	
Powiat Raciborski 47-400 Racibórz, Plac Stefana Okrzei 4		Powiatowy Zarząd Dróg 47-400 Racibórz, ul.1 Maja 3	
Projektant arch.	imię i nazwisko	nr upr.	podpis
	mgr inż. arch. Henrieta Woźniak	107/02	
Projektant konstr.		SLK9930/IPBkb/21	
stadium		ID działki:	data
PROGRAM		241101_1.0007.AR_3.1057/237	05.2026
FUNKCJONALNO - UŻYTKOWY		241101_1.0007.AR_3.4192/118	arkusz
branża		OBIEKT -	skala
ARCHITEKTONICZNA		HALA MAGAZYNOWA NR 2	1:100
KONSTRUKCYJNA			
tytuł rysunku			
RZUT PRZYZIEMIA			
pracownia architektury		nr rysunku	
archi PROJEKT			PFU 1