
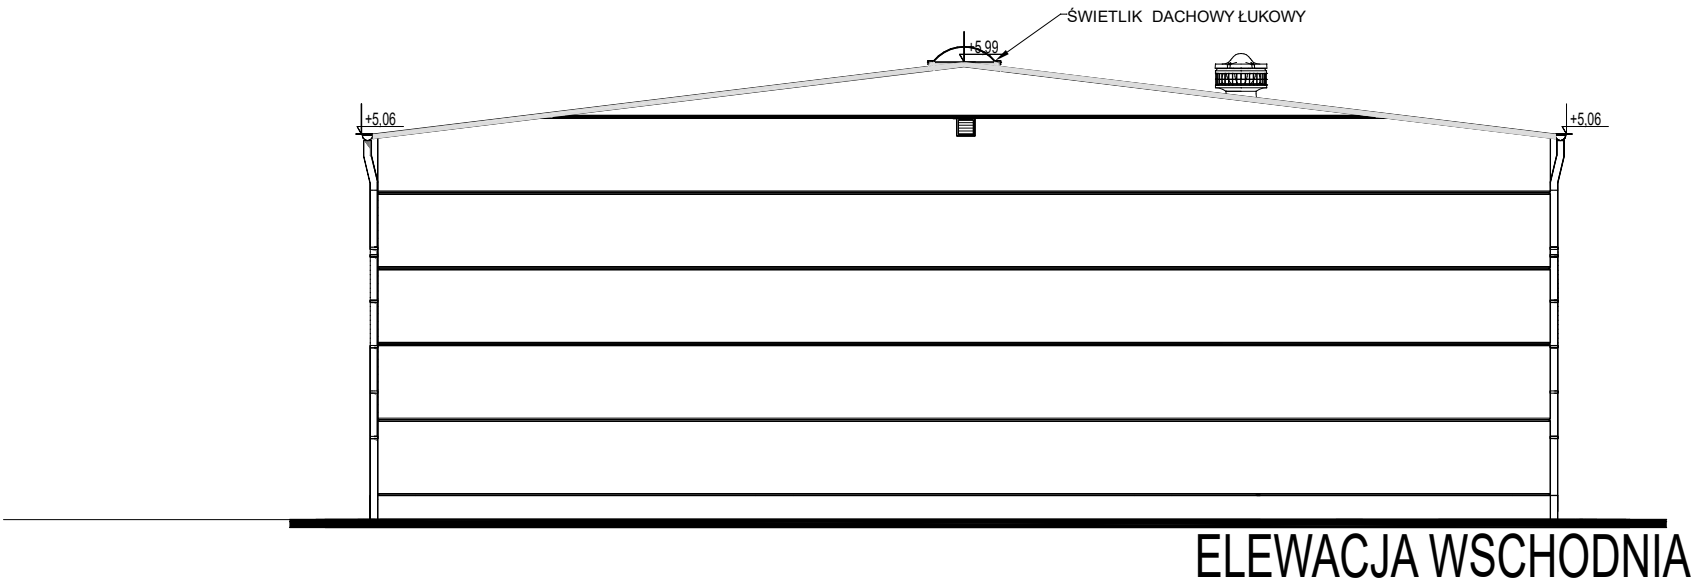


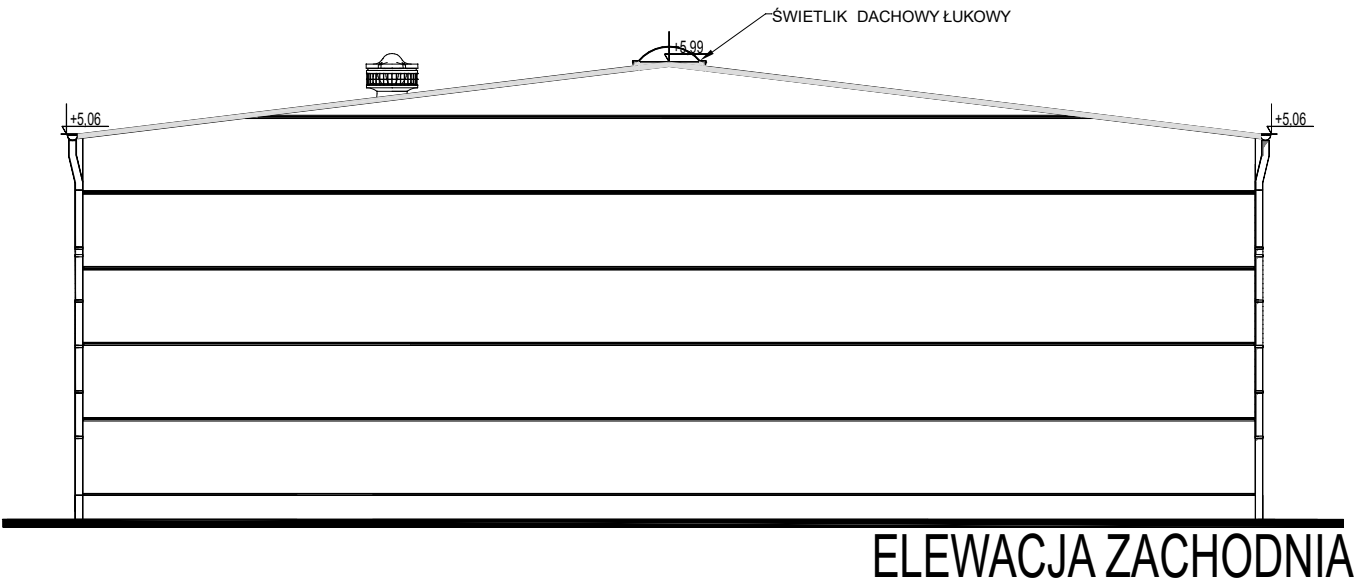

Nazwa inwestycji BUDOWA OBIEKTÓW MAGAZYNOWYCH NA POTRZEBY OCHRONY LUDNOŚCI I OBRONY CYWILNEJ (POWIATOWEJ BAZY ZAPEWNIAJĄCEJ ŁAŃCUCH DOSTAW) PRZY POWIATOWYM ZARZĄDZIE DRÓG W RACIBORZU			
Inwestor Powiat Raciborski 47-400 Racibórz, Plac Stefana Okrzei 4		Adres inwestycji Powiatowy Zarząd Dróg 47-400 Racibórz, ul.1 Maja 3	
Projektant arch.	imię i nazwisko mgr inż. arch. Henrieta Woźniak	nr upr. 107/02	podpis
	Projektant konstr. mgr inż. Małgorzata Szalek	SLK9930/PBKb/21	
stadium PROGRAM FUNKCJONALNO - UŻYTKOWY		ID działki: 241101_1.0007.AR_3.1057/237 241101_1.0007.AR_3.4192/118	data 05.2026 arkusz
branża ARCHITEKTONICZNA KONSTRUKCYJNA		OBIEKT - HALA MAGAZYNOWA NR 1	skala 1:100
tytuł rysunku ELEWACJA ZACHODNIA I WSCHODNIA			
pracownia architektury archi PROJEKT		nr rysunku PFU 8	