

MAPA DO CELÓW PROJEKTOWYCH

SKALA 1:500

Województwo: śląskie  
Powiat: raciborski  
Gmina: Racibórz  
Obręb: Racibórz  
Położenie: Racibórz ul. 1-go Maja  
Działki: 4192/118, 1057/237  
Ks. pracy: 34/2026

Id. zgł.: SG.6642.2.910.2026  
Układ współrzędnych państwowych „2000/18”  
Układ wysokościowy: „PL-EVRF2007-NH”  
Seksja: 6.126.23.21.3.3

Wykazane na niniejszej mapie granice nieruchomości  
wniesione z mapy numerycznej pozyskanej z PODGiK w Raciborzu.  
Niniejsza mapa NIE NADAJE się do projektowania:  
- budynków w odległości mniejszej lub równej 4m  
- innych obiektów budowlanych w odległości mniejszej lub równej 3m,  
ponieważ położenie punktów granicznych NIE jest określone w wymaganej dokładności.  
Niniejsza mapa została wykonana bez ustalenia obciążeń  
dotyczących służebności gruntowych.  
Nie wyklucza się istnienia w terenie innych, nie wykazanych  
na mapie urządzeń podziemnych, które nie były zgłoszone  
do inwentaryzacji lub o których brak jest informacji w  
instytucjach branżowych.

Mapę opracował inż. Piotr Barlik, 14.05.2026

Geo-Punkt

|   |                                                |
|---|------------------------------------------------|
| Jestem świadomy odpowiedzialności karnej za złożenie fałszywych świadectw.<br>Oświadczam, że operat techniczny zawieraający rezultaty prac geodezyjnych<br>w wyniku których powstał niniejszy dokument uzyskał pozytywny wynik weryfikacji. |                                                |
| Identyfikator zgłoszenia prac geodezyjnych   | SG.6642.2.910.2026                             |
| Organ służby geodezyjnej który otrzymał zgłoszenie   | Starostwo Powiatowe w Raciborzu                |
| Wykonawca prac geodezyjnych   | Geo-Punkt<br>ul. Babicka 5A<br>47-400 Racibórz |
| Nr oraz data sporządzenia dokumentu zawierającego wynik pozytywny weryfikacji   | SG.6642.2.910.2026_1 z dnia 19.05.2026         |
| Imię i nazwisko oraz nr uprawnień zawodowych kierownika prac   | Elżbieta Kostera nr uprawnień 2692             |

Legenda:

Linie rozgraniczające tereny o różnym przeznaczeniu  
symbole literowe terenów wydzielonych liniami rozgraniczającymi  
zakres opracowania




Elżbieta  
Kostera

Digitally signed by  
Elżbieta Kostera  
Date: 2026.05.20  
08:36:04 +02:00

Sigrec by /  
Podpisano przez:

Kalina Barlik

Date / Data:  
2026-05-20  
08:39

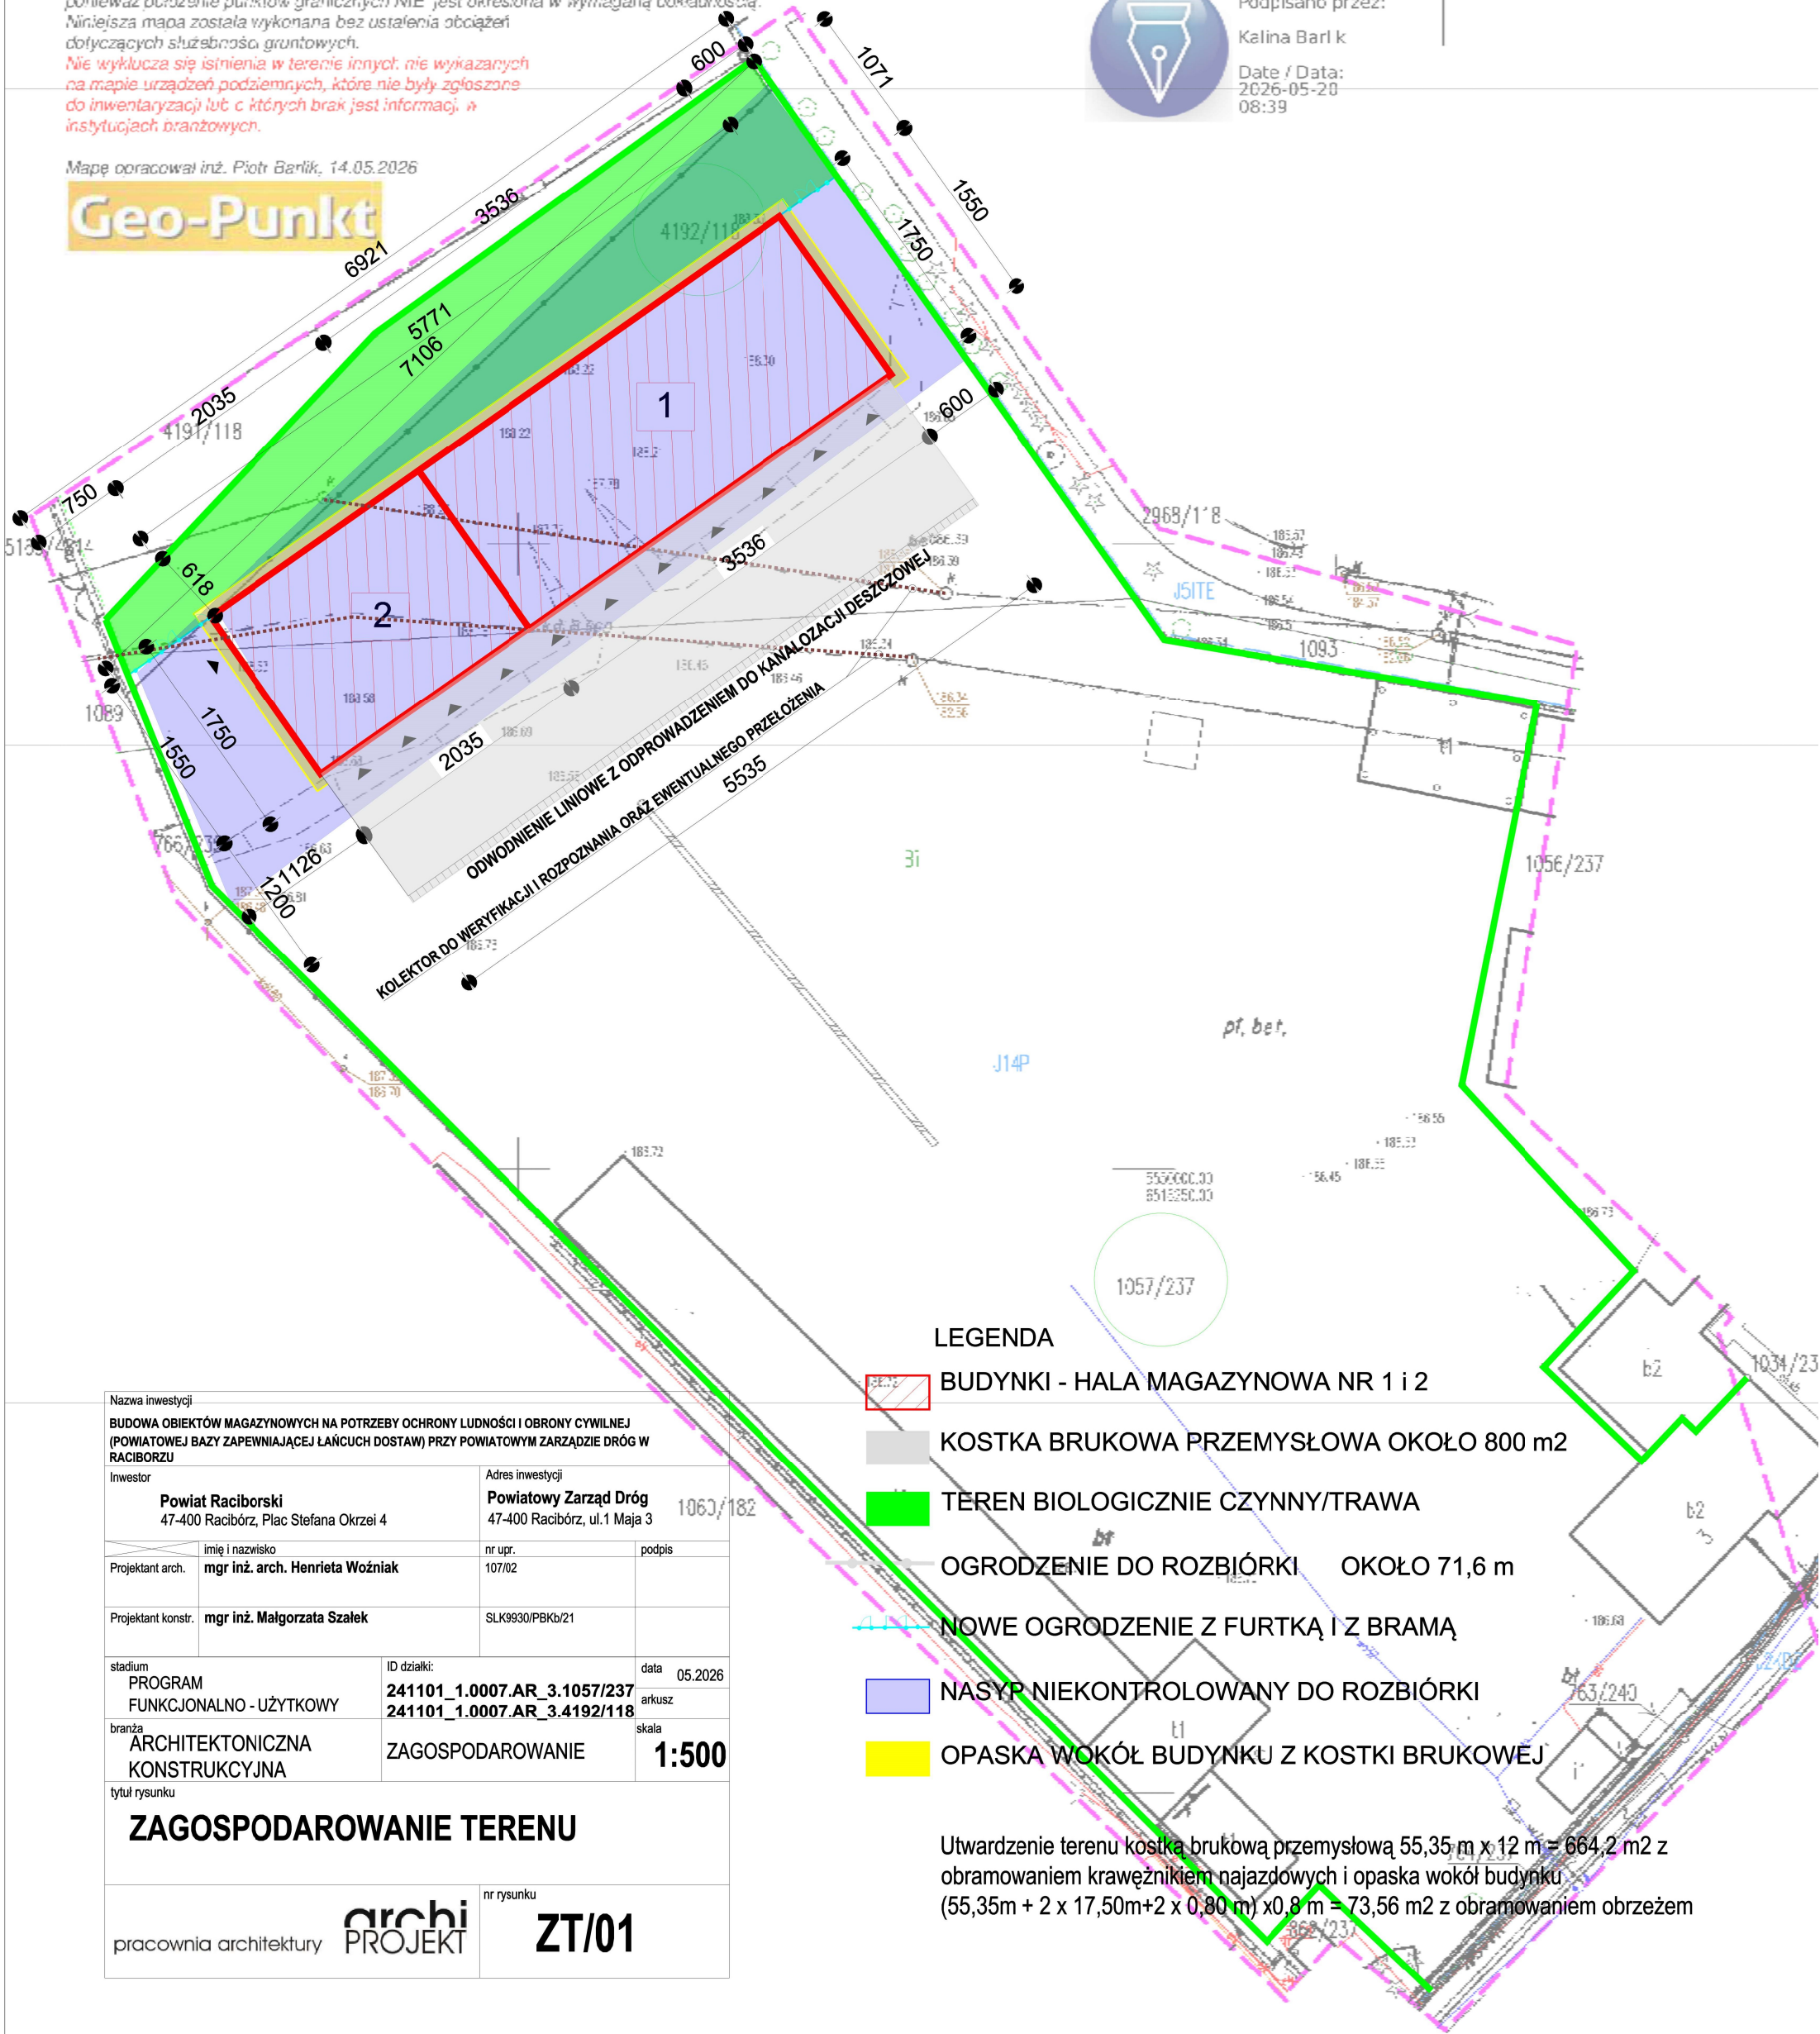

LEGENDA

- BUDYNKI - HALA MAGAZYNOWA NR 1 i 2
- KOSTKA BRUKOWA PRZEMYSŁOWA OKOŁO 800 m2
- TEREN BIOLOGICZNIE CZYNNY/TRAWA
- OGRODZENIE DO ROZBIÓRKI OKOŁO 71,6 m
- NOWE OGRODZENIE Z FURTką I Z BRAMĄ
- NASYP NIEKONTROLOWANY DO ROZBIÓRKI
- OPASKA WOKÓŁ BUDYNKU Z KOSTKI BRUKOWEJ

Utwardzenie terenu kostką brukową przemysłową 55,35 m x 12 m = 664,2 m2 z  
obramowaniem krawężnikiem najazdowych i opaska wokół budynku  
(55,35m + 2 x 17,50m+2 x 0,80 m) x 0,8 m = 73,56 m2 z obramowaniem obrzeżem

|   |                                 |                                                            |         |
|---|---------------------------------|------------------------------------------------------------|---------|
| Nazwa inwestycji   |                                 | Adres inwestycji                                           |         |
| BUDOWA OBIEKTÓW MAGAZYNOWYCH NA POTRZEBY OCHRONY LUDNOŚCI I OBRONY CYWILNEJ<br>(POWIATOWEJ BAZY ZAPEWNIĄCEJ ŁAŃCUCH DOSTAW) PRZY POWIATOWYM ZARZĄDZIE DRÓG W<br>RACIBORZU |                                 | Powiatowy Zarząd Dróg<br>47-400 Racibórz, ul. 1 Maja 3     |         |
| Inwestor   |                                 | 1063/182                                                   |         |
| Powiat Raciborski<br>47-400 Racibórz, Plac Stefana Okrzei 4   |                                 |                                                            |         |
| Projektant arch.   | imię i nazwisko                 | nr upr.                                                    | podpis  |
|   | mgr inż. arch. Henrieta Woźniak | 107/02                                                     |         |
| Projektant konstr.   | imię i nazwisko                 | nr upr.                                                    | podpis  |
|   | mgr inż. Małgorzata Szalek      | SLK9930/PBKb/21                                            |         |
| stadium   |                                 | ID działki:                                                | data    |
| PROGRAM<br>FUNKCJONALNO - UŻYTKOWY   |                                 | 241101_1.0007.AR_3.1057/237<br>241101_1.0007.AR_3.4192/118 | 05.2026 |
| branża   |                                 | arkusz                                                     |         |
| ARCHITEKTONICZNA<br>KONSTRUKCYJNA   |                                 | skala                                                      |         |
| tytuł rysunku   |                                 | ZAGOSPODAROWANIE                                           | 1:500   |
| ZAGOSPODAROWANIE TERENU   |                                 |                                                            |         |
| pracownia architektury   |                                 | nr rysunku                                                 |         |
| archi PROJEKT   |                                 | ZT/01                                                      |         |