Załącznik nr 2

Plan sytuacyjny

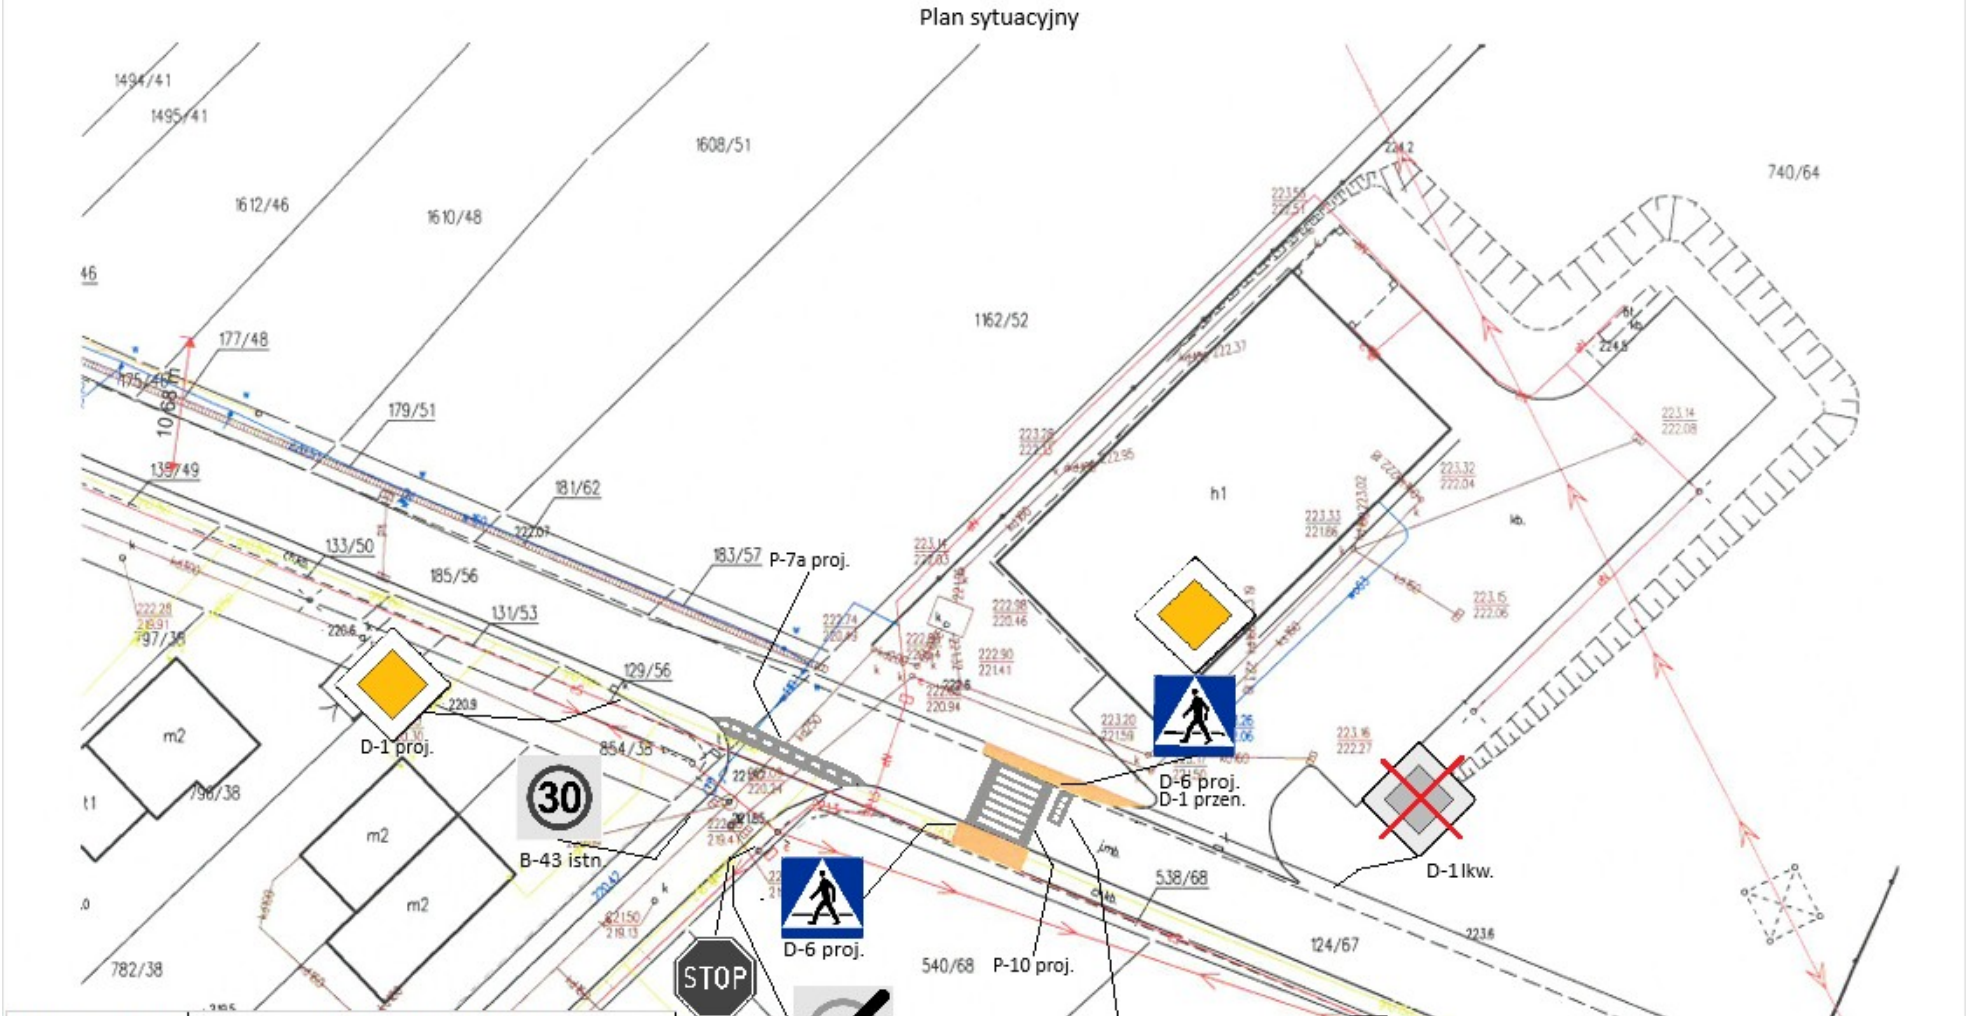

Nazwa opracowania:	PROJEKT ORGANIZACJI RUCHU			
Tytuł rysunku:	Zmiana stałej organizacji ruchu na drodze powiatowej			
Lokalizacja:	ul. Ocicka (DP 3548S) w miejscowości Racibórz			
Zarządca drogi:	Powiatowy Zarząd Dróg w Raciborzu, 47-400 Racibórz, ul. 1 Maja 3			
Opracował:	Adam Lorenc	Podpis:	Skala:	1:500
			Plan sytuacyjny	Data: 12.06.2026