


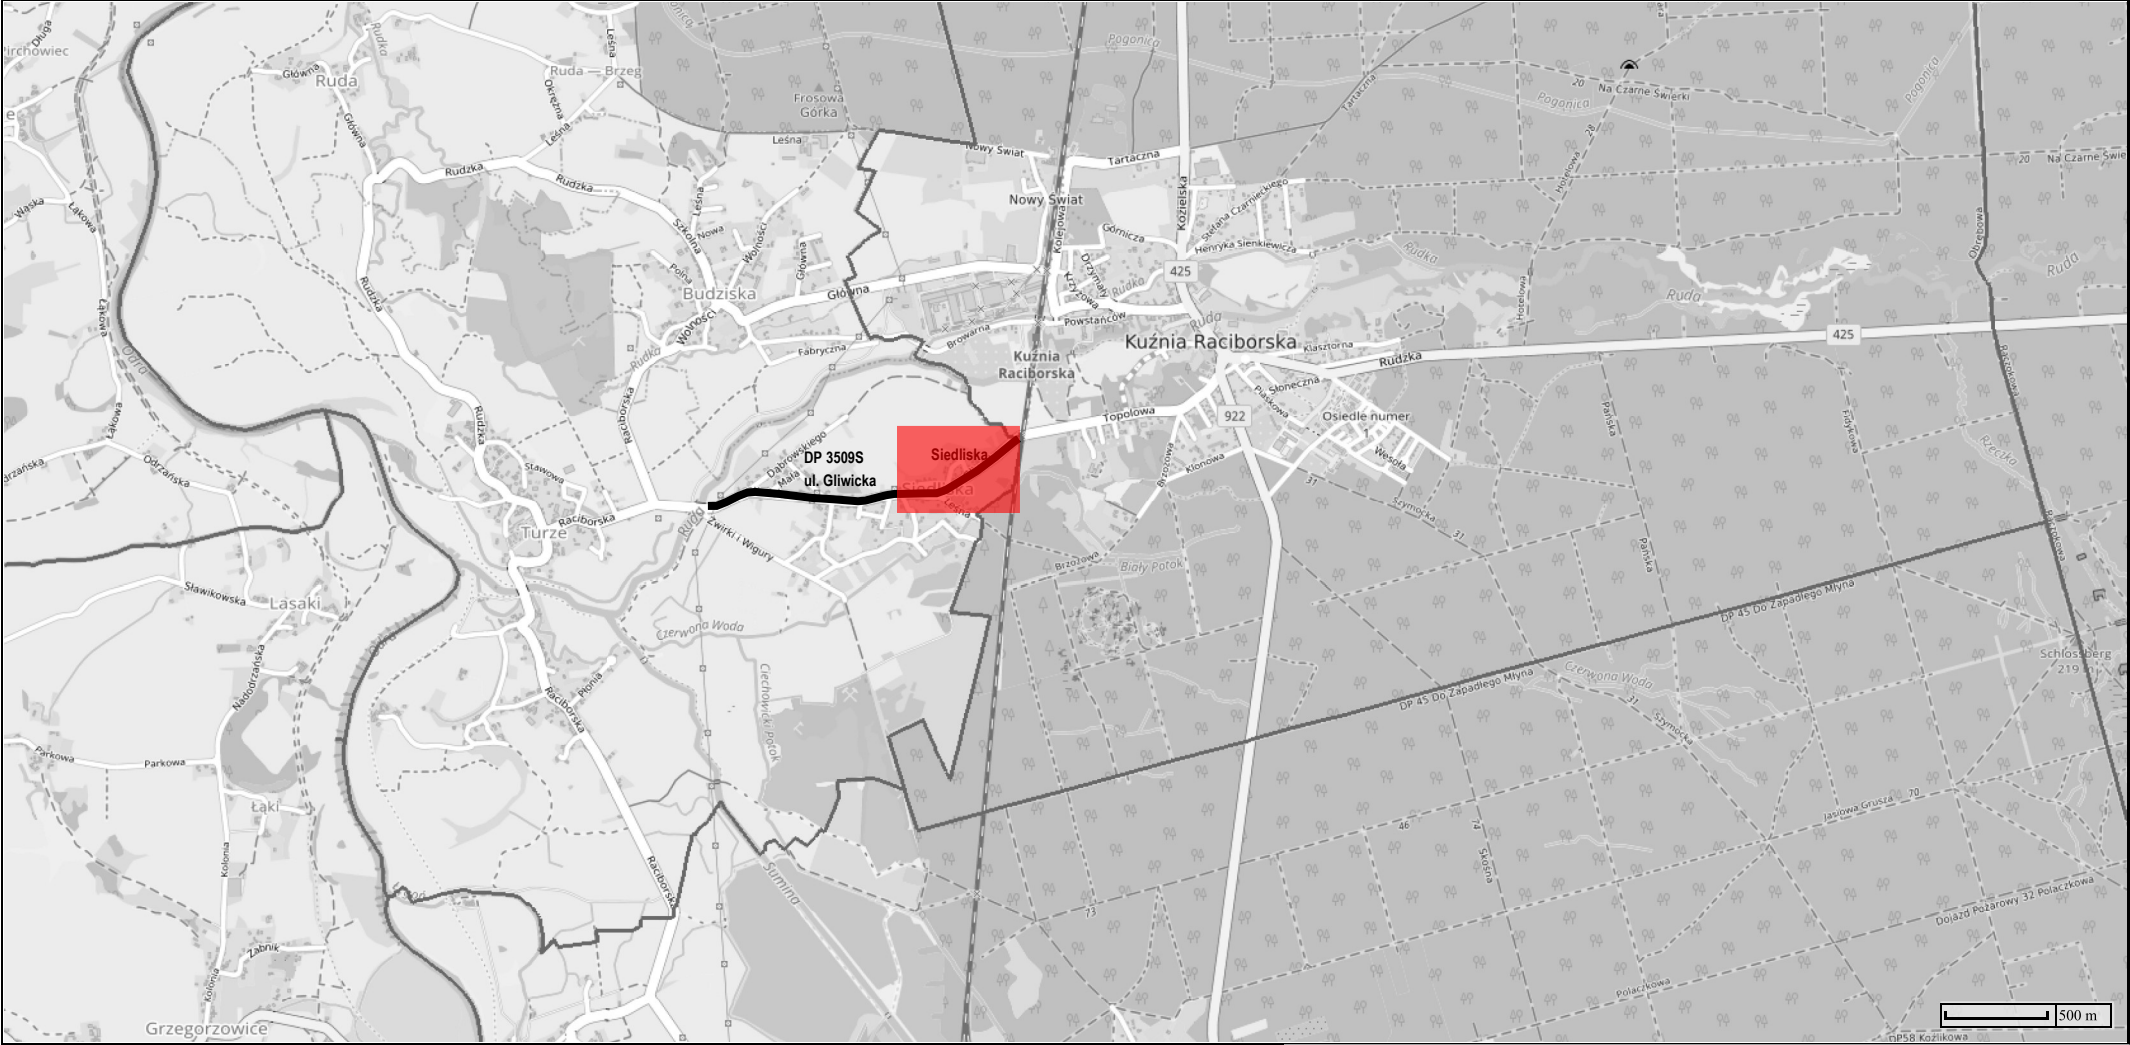

Przebudowa ciągu pieszego przy drodze powiatowej nr 3509S w Siedliskach

<i>Temat:</i>	ORIENTACJA
<i>Lokalizacja:</i>	DP 3509S - ulica Gliwicka, Siedliska, gmina Kuźnia Raciborska, pow. raciborski
<i>Inwestor:</i>	Powiatowy Zarząd Dróg w Raciborzu, ul. 1 Maja 3, 47-400 Racibórz
<i>Rysunek 1</i>	
<i>Data opracowania: czerwiec 2026r.</i>	