


Szczegóły A i C

- | | |
|-------|--|
| 6 cm | - kształtka betonowa drukowana szara |
| 3 cm | - podsypana cementowo-piaskowa 1:4 |
| 15 cm | - podbudowa w z kruszywa kamiennego łamanego |
| 10 cm | - warstwa mrozochronna z piasku |

KRAWĘDZ ISTNIEJĄCEJ
KONSTRUKCJI JEZDNI

wyrównanie krawędzi jezdni
z asfaltobetonu - warstwa
ścieralna grubości 5cm

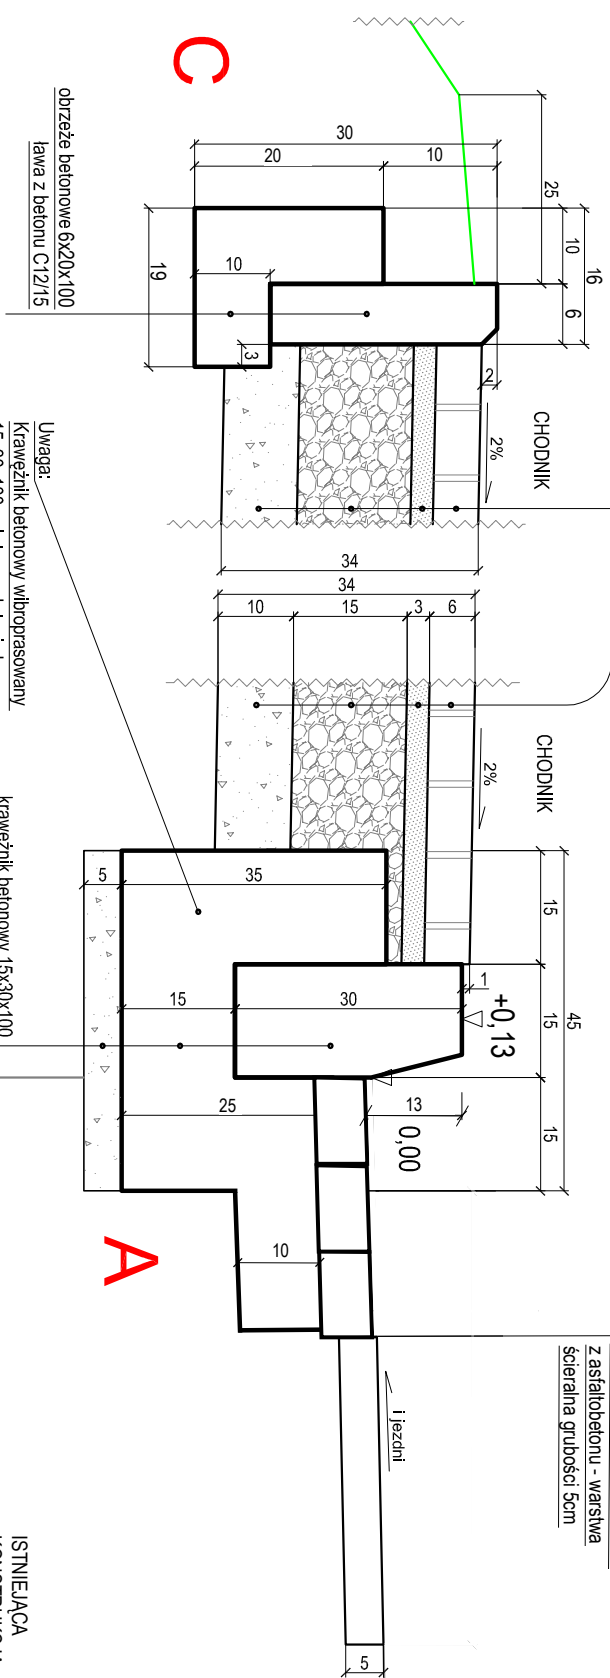


Uwaga:
Krawężnik betonowy wibroprasowany 15x30x100 należy po ułożeniu tawy betonowej posadzić na wilgotnym, świeżym i nieściężonym betonie.

krążętnik betonowy 15x30x100
ławą z betonu C12/15 ze
ścianką z kształtki betonowej
ułożonej na zaprawie
cementowo-piaskowej
warstwa wyrównawcza z piasku

ISTNIEJĄCA
KONSTRUKCJA
JEZDNI
DP 3509S

Przekrój konstrukcyjny chodnika A-A
przylegającego do jezdni DP 3509S

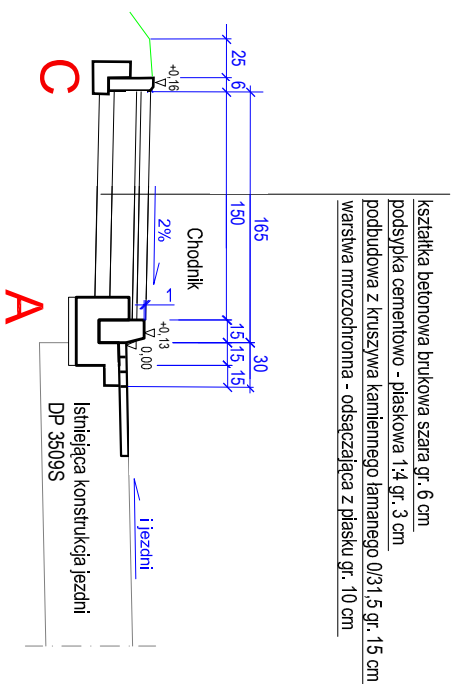

kształtka obelnowa brukowa szara gr. 6 cm
podsyłka cementowo - płaskowa 1:4 gr. 3 cm
podbudowa z kruszywa kamiennego łamanego 0/31,5 gr. 15 cm
warstwa mrozochronna - odsączająca z piasku gr. 10 cm

Przebudowa ciągu pieszego przy drodze powiatowej nr 3509S w Siedliskach

Temat:	Przekroje i szczegóły konstrukcyjne - typowe		Skala
Lokalizacja:	DP 3509S - ulica Gliwicka, Siedliska, gmina Kuźnia Raciborska, pow. raciborski		1:50, 1:10
Investor:	Powiatowy Zarząd Dróg w Raciborzu, ul. 1 Maja 3, 47-400 Racibórz		
Rysunek nr 5			

Data opracowania: czerwiec 2026 r.