



## Szczegóły B i D

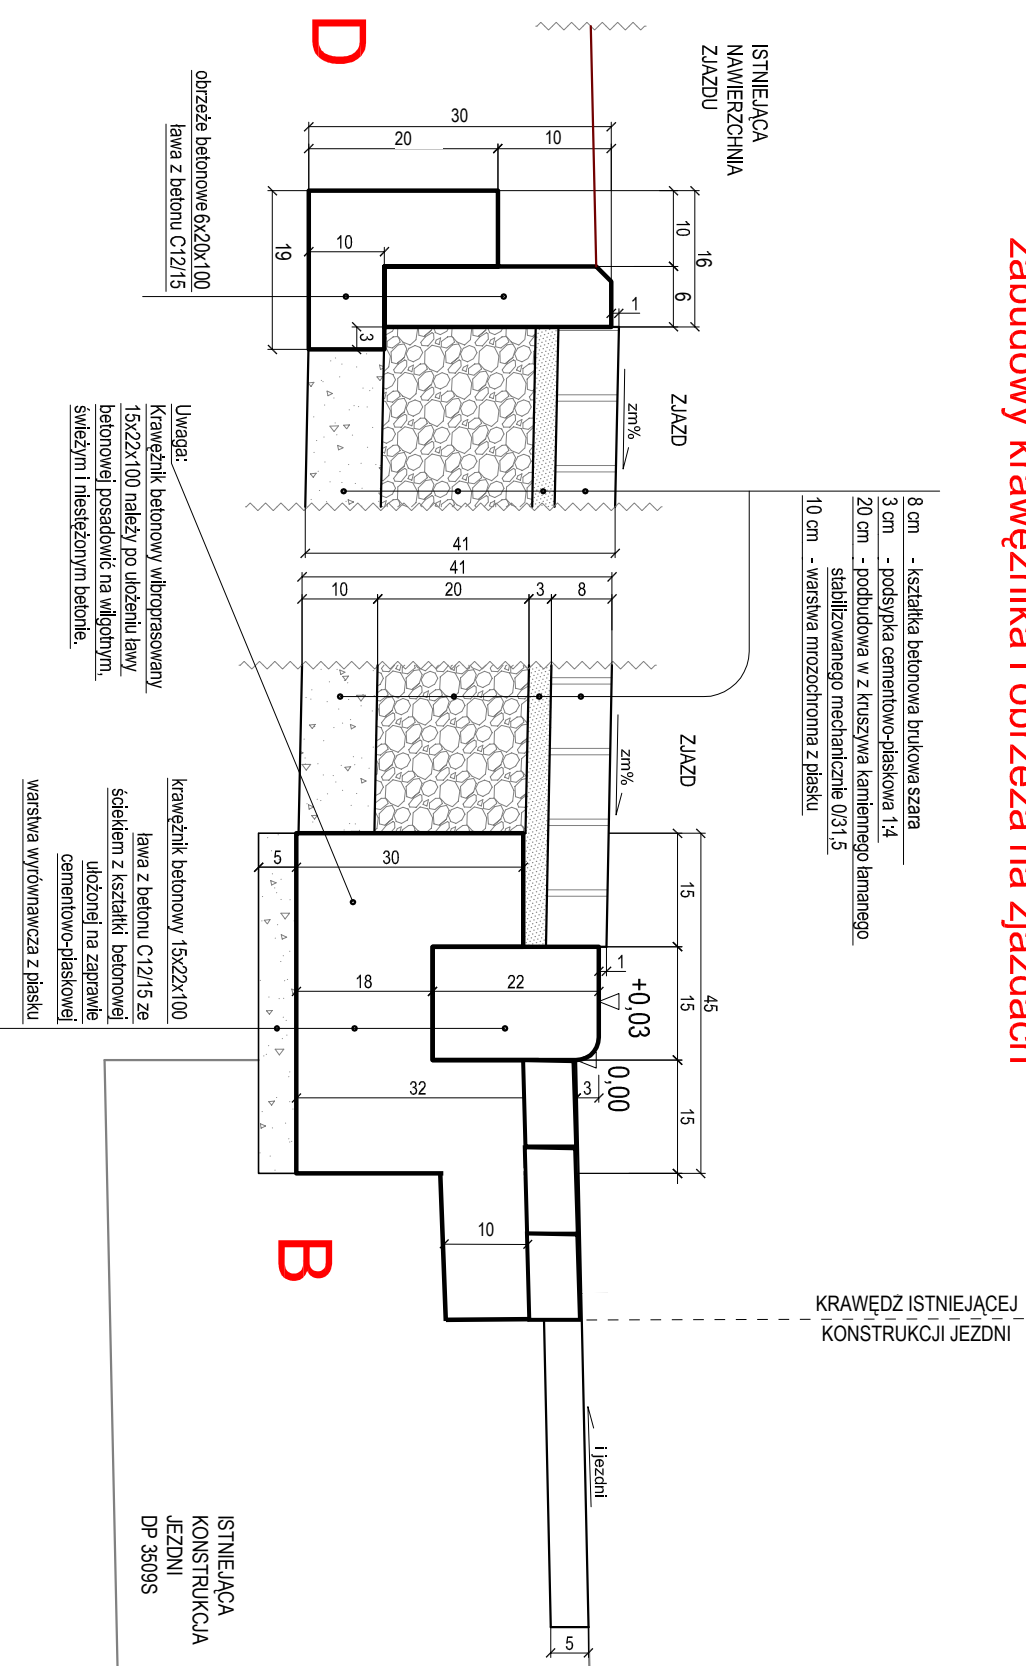

## Przekrój konstrukcyjny zjazdu B-B do jezdni DP 3509S

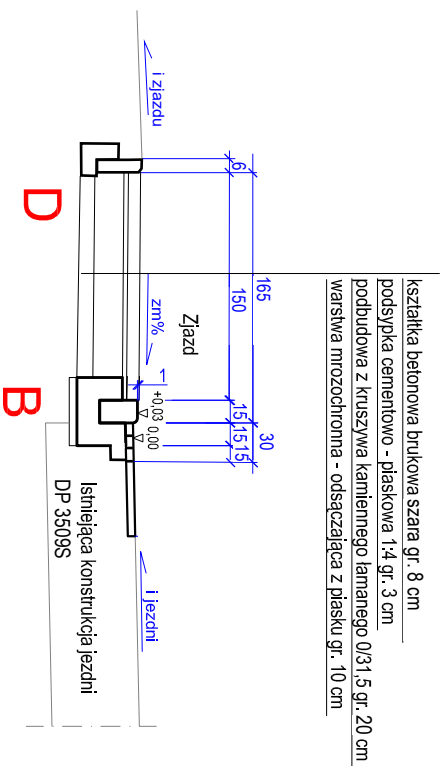

|                                   |                                                                  |  |
|-----------------------------------|------------------------------------------------------------------|--|
|                                   |                                                                  |  |
| Temat:                            | <b>Przekroje i szczegóły konstrukcyjne - typowe</b>              |  |
| Lokalizacja:                      | <b>ZŁAZD</b>                                                     |  |
| Investor:                         | Powiatowy Zarząd Dróg w Raciborzu, ul. 1 Maja 3, 47-400 Raciborz |  |
| <b>Rysunek nr 6</b>               |                                                                  |  |
| Data opracowania: czerwiec 2026r. |                                                                  |  |