



Szczegóły C

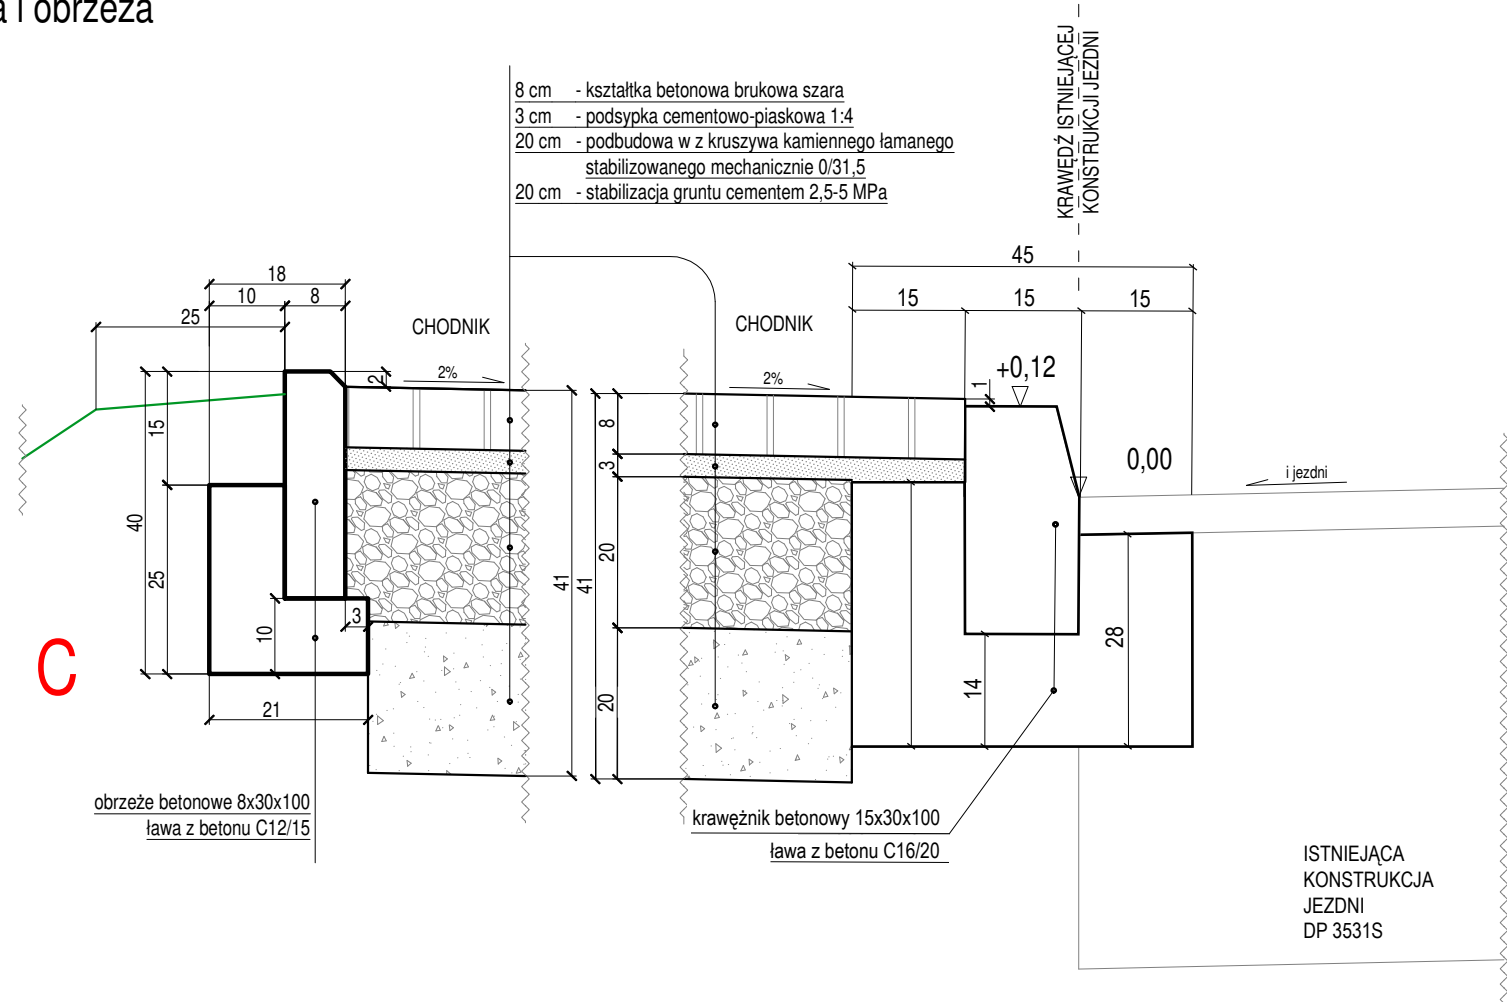

**PRZEKROJE KONSTRUKCYJNE TYPOWE 1
PRZEZ CHODNIKA PRZYLEGAJĄCEGO DO JEZDNI DP 3531S**

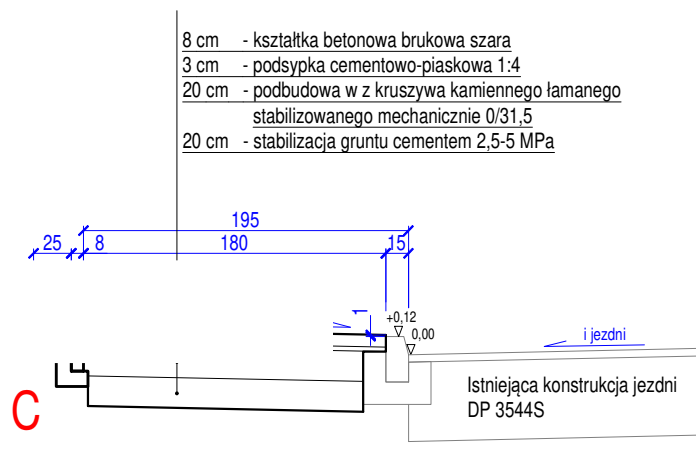

Temat:	Przekroje konstrukcyjne - typowe 1	
Lokalizacja:		
Inwestor:		
Rysunek nr 3		