



Szczegóły B
zabudowy krawężnika na zjazdach

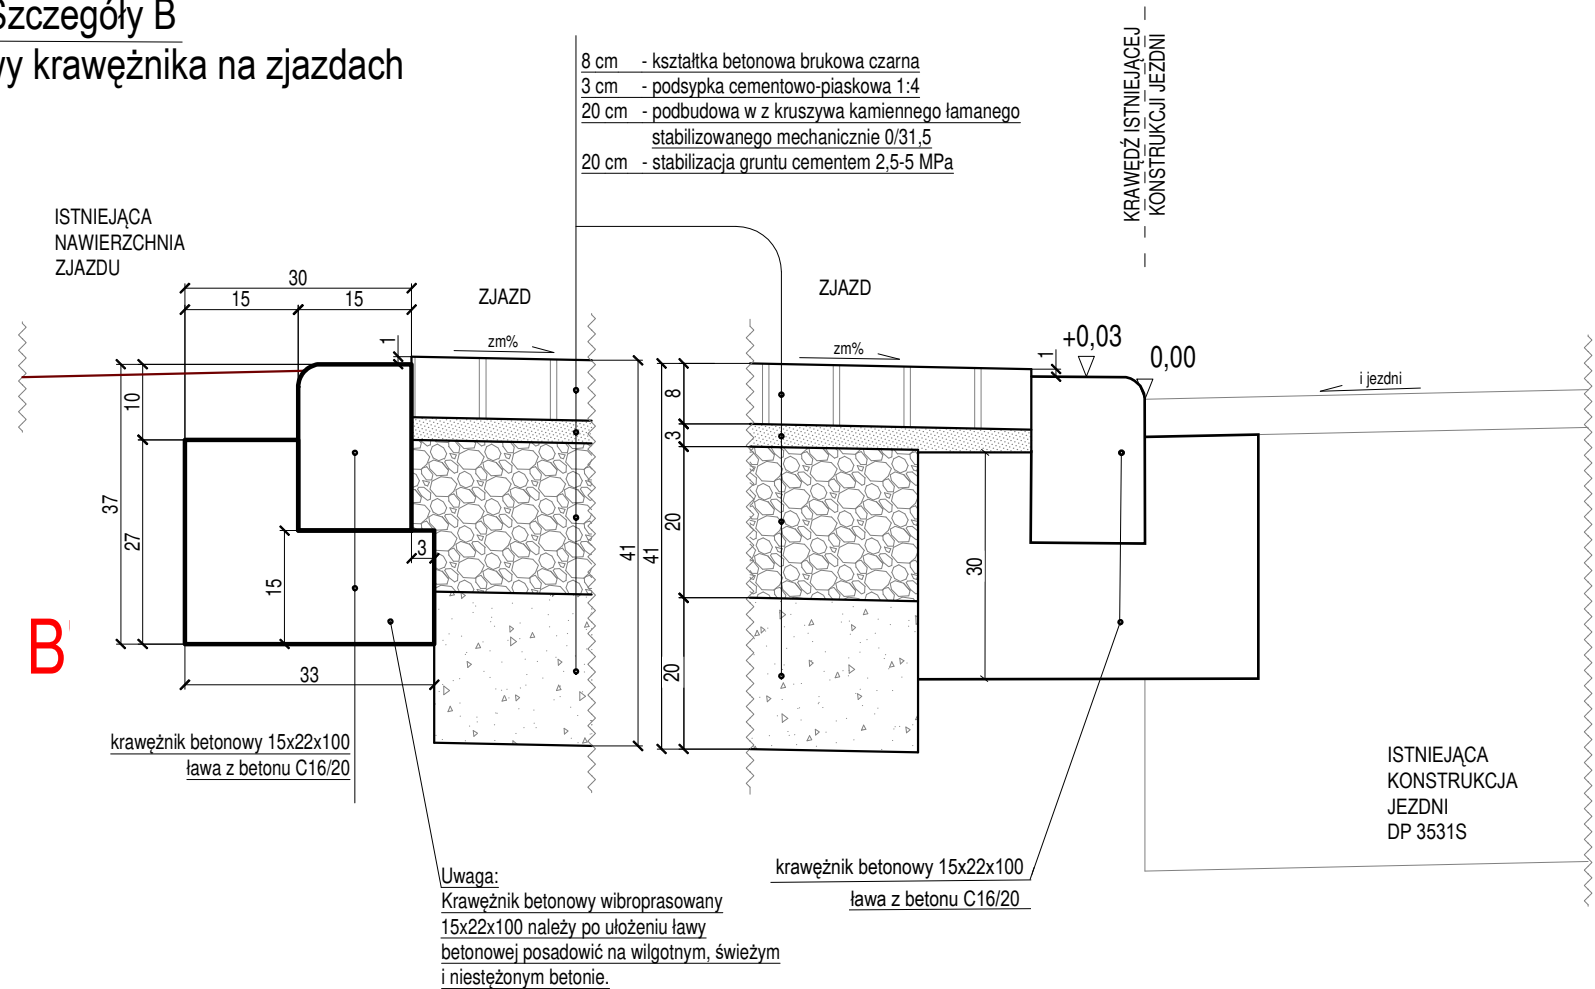

PRZĘKRÓJ KONSTRUKCYJNY TYPOWY 2
PRZĘZ ZJAZD DO JEZDNI DP 3531S

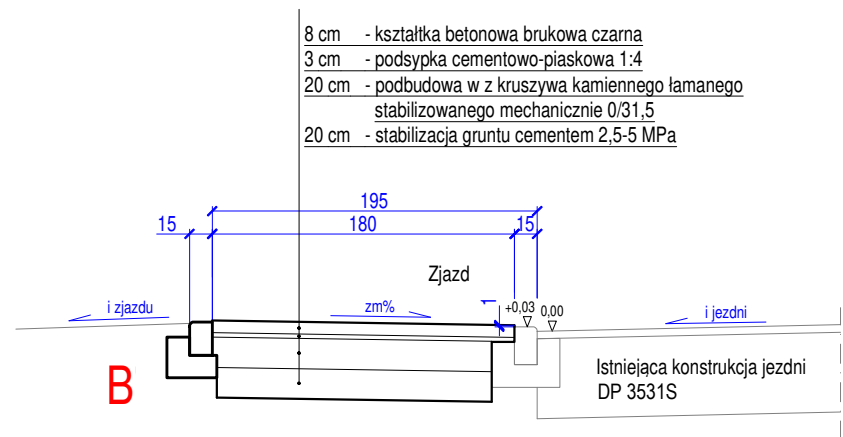

Przebudowa chodnika przy drogach powiatowych nr 3530S i nr 3531S, ulica Borucka i ul. Bieńkowska w Bojanowie” – etap 1		
Temat:	Przekrój konstrukcyjny - typowy 2	Skala 1:50, 1:10
Lokalizacja:	DP 3531S - ulica Bieńkowska, m. Bojanów, gmina Krzanowice, pow. raciborski	
Inwestor:	Powiat Raciborski, Plac Stefana Okrzei 4, 47-400 Racibórz	
Rysunek nr 4		
Data opracowania: lipiec 2026r.		