


RESTAURACJA - PLAN

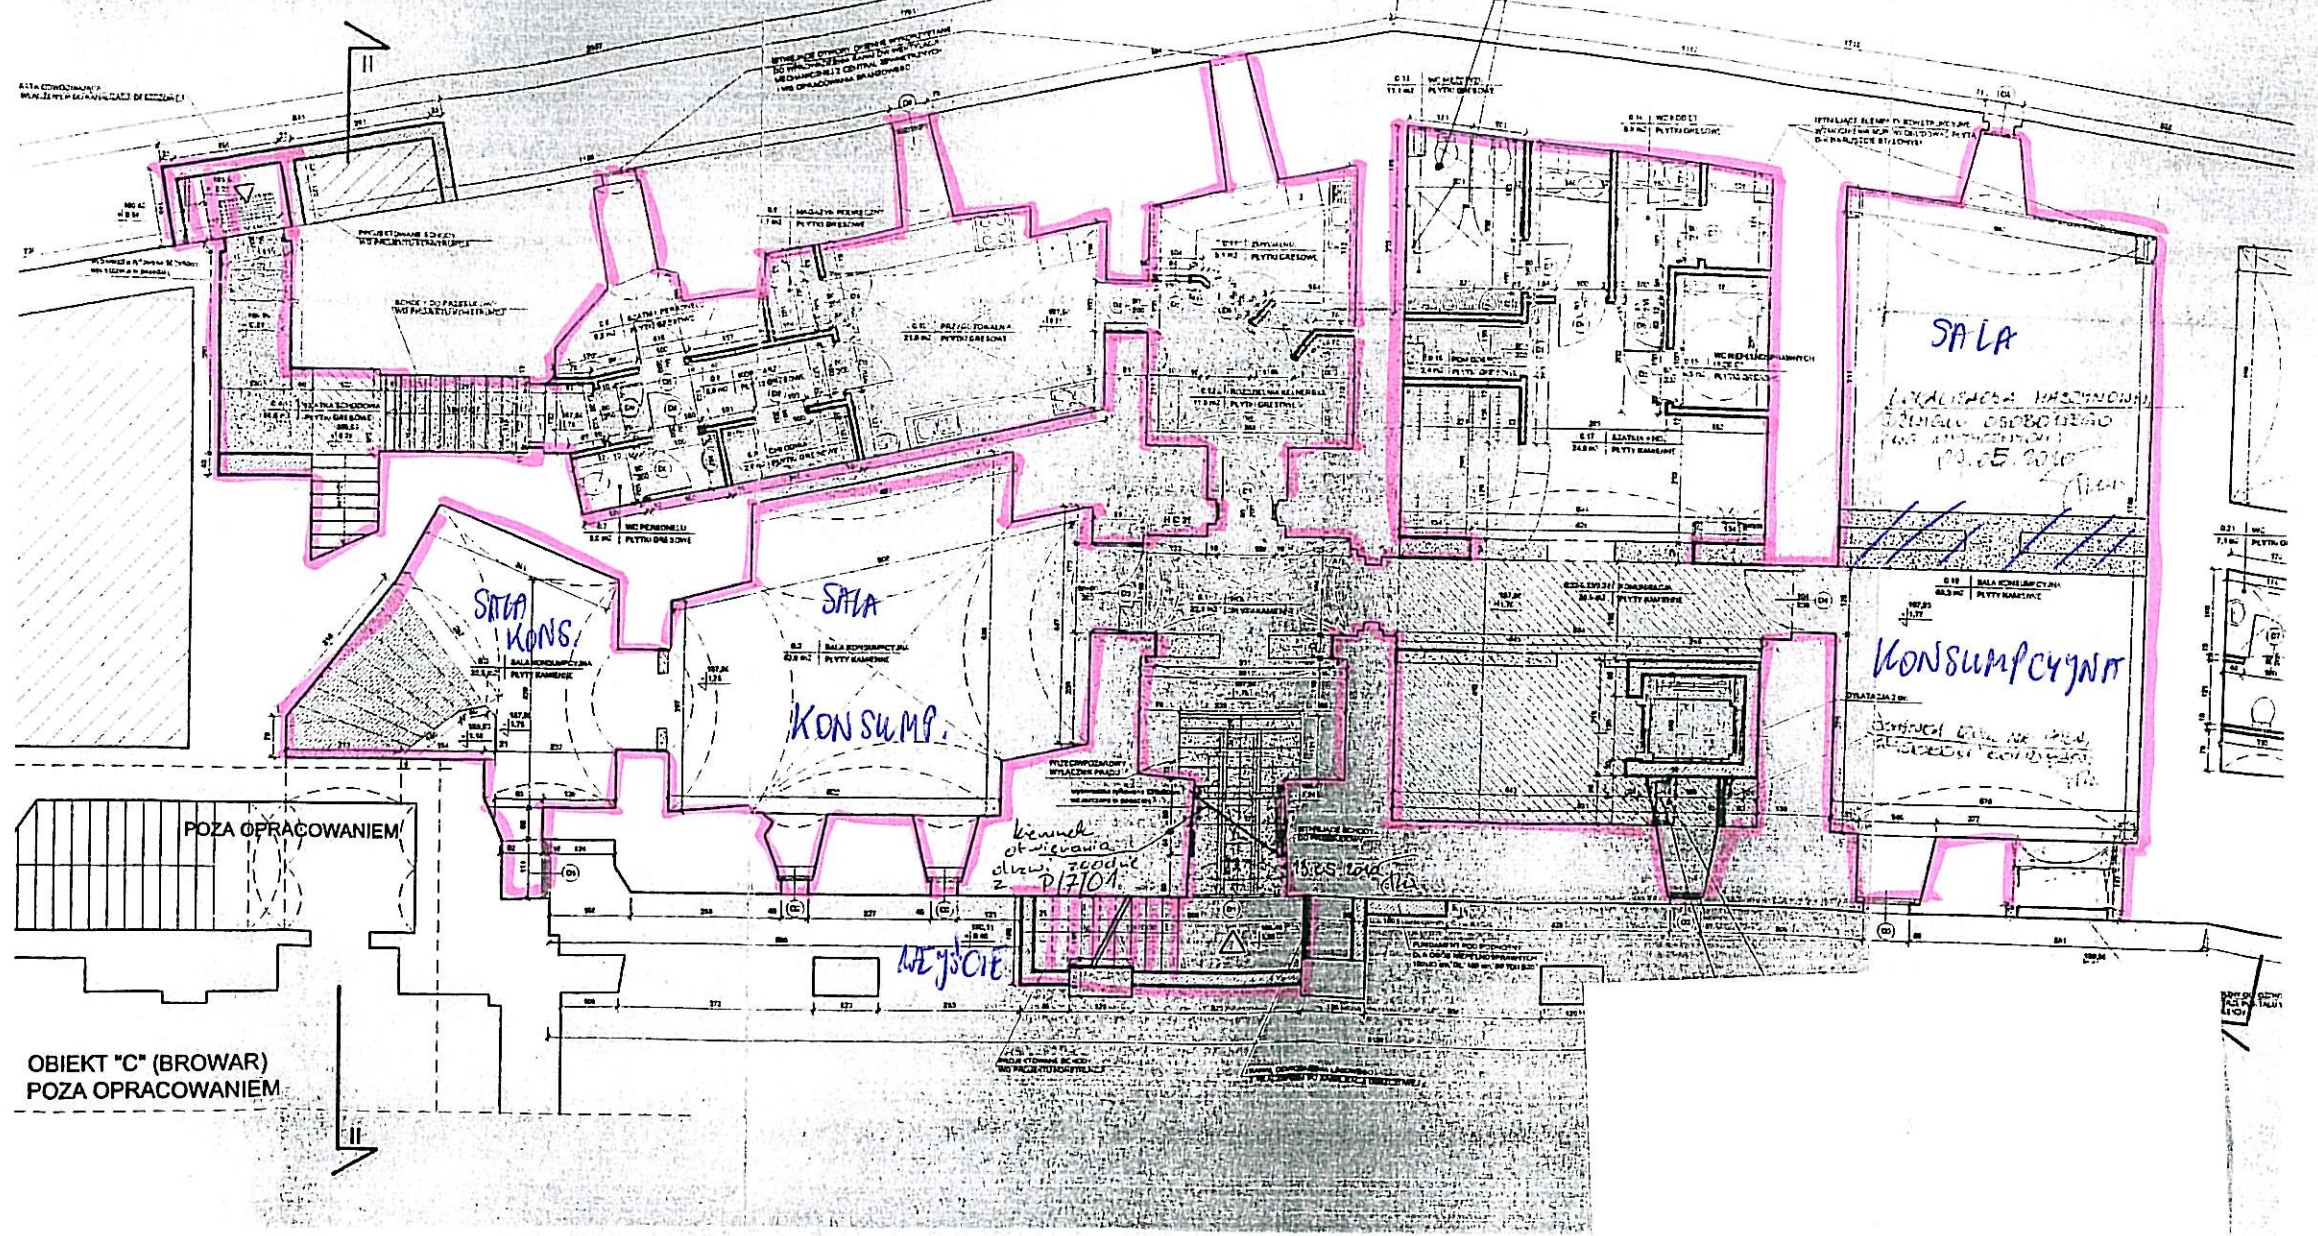

OBIEKT "C" (BROWAR)
POZA OPRACOWANIEM