



Oznakowanie skrzyżowania
ul. Stalowa i ul. Bolesława Prusa

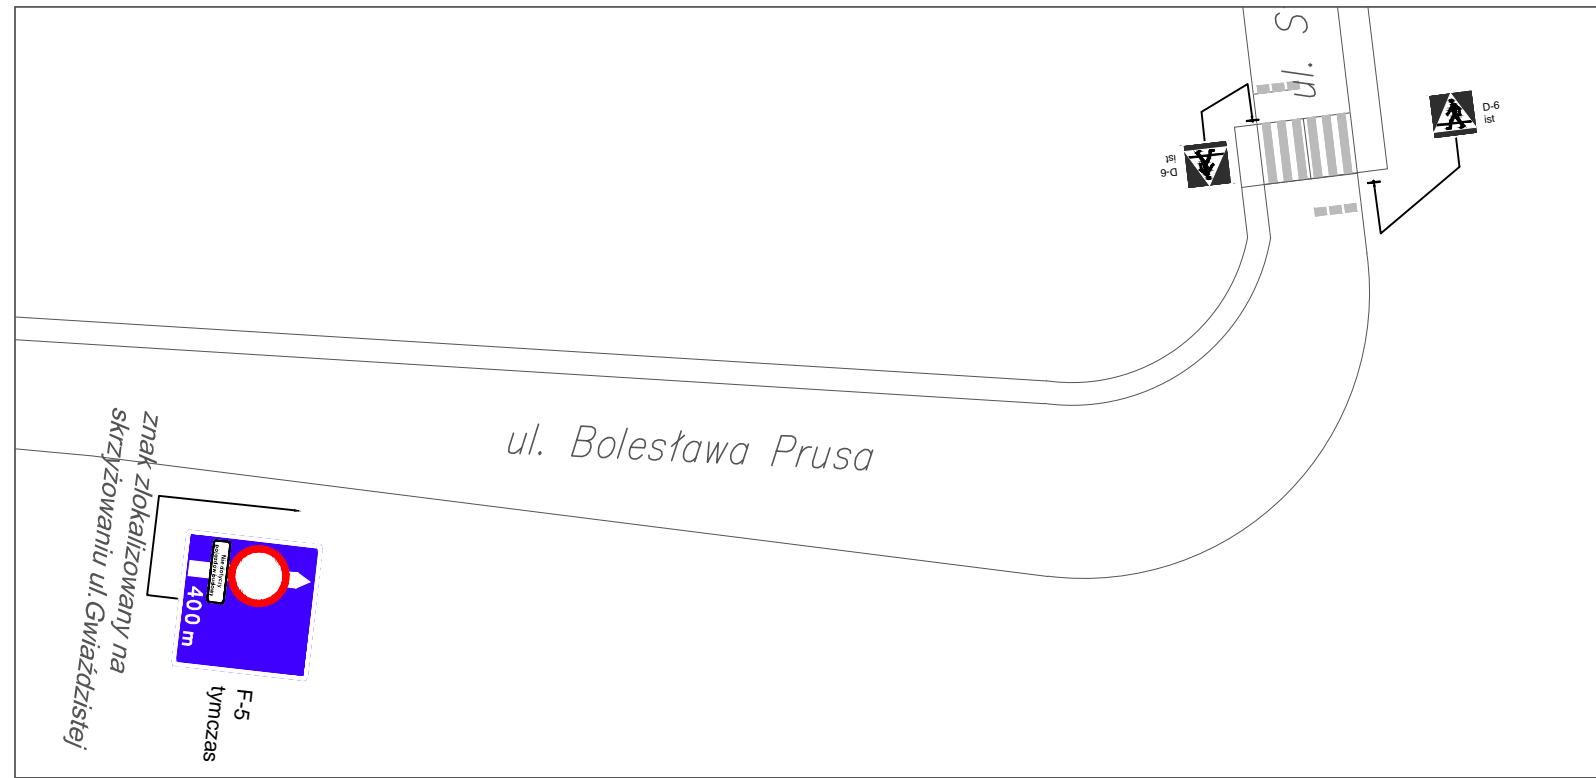

Oznakowanie skrzyżowania
ul. J.von Eichendorfa/ ul. Gen.J. Bema/ ul.L.Waryńskiego

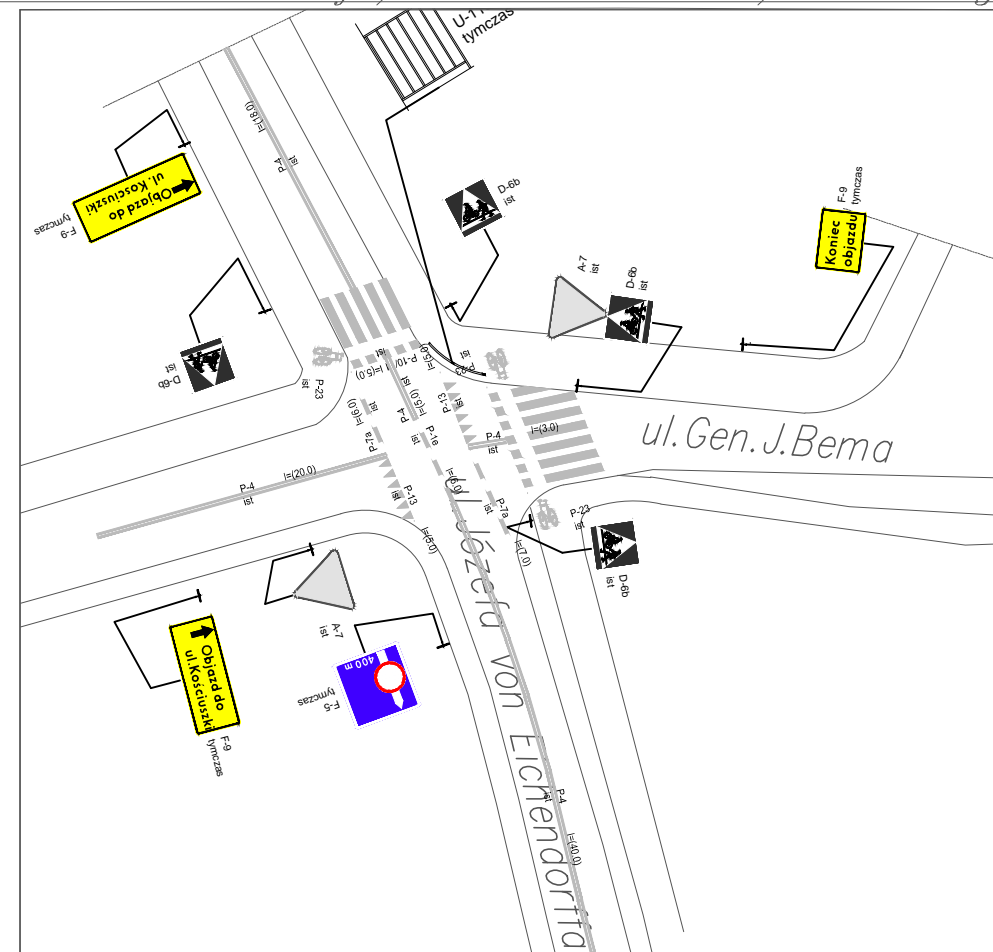

Oznakowanie objazadu do ul. Eichendorffa
na skrzyzowaniu ul. Kosciuszki/ ul. Dr. J. Rostka

